



544 **1+KK** m²

Obytný prostor 11,69

Kuchyňský kout -


Koupelna + WC 2,91

Chodba 2

Užitná plocha 16,6

Celková plocha 17,1

Terasa 6,6

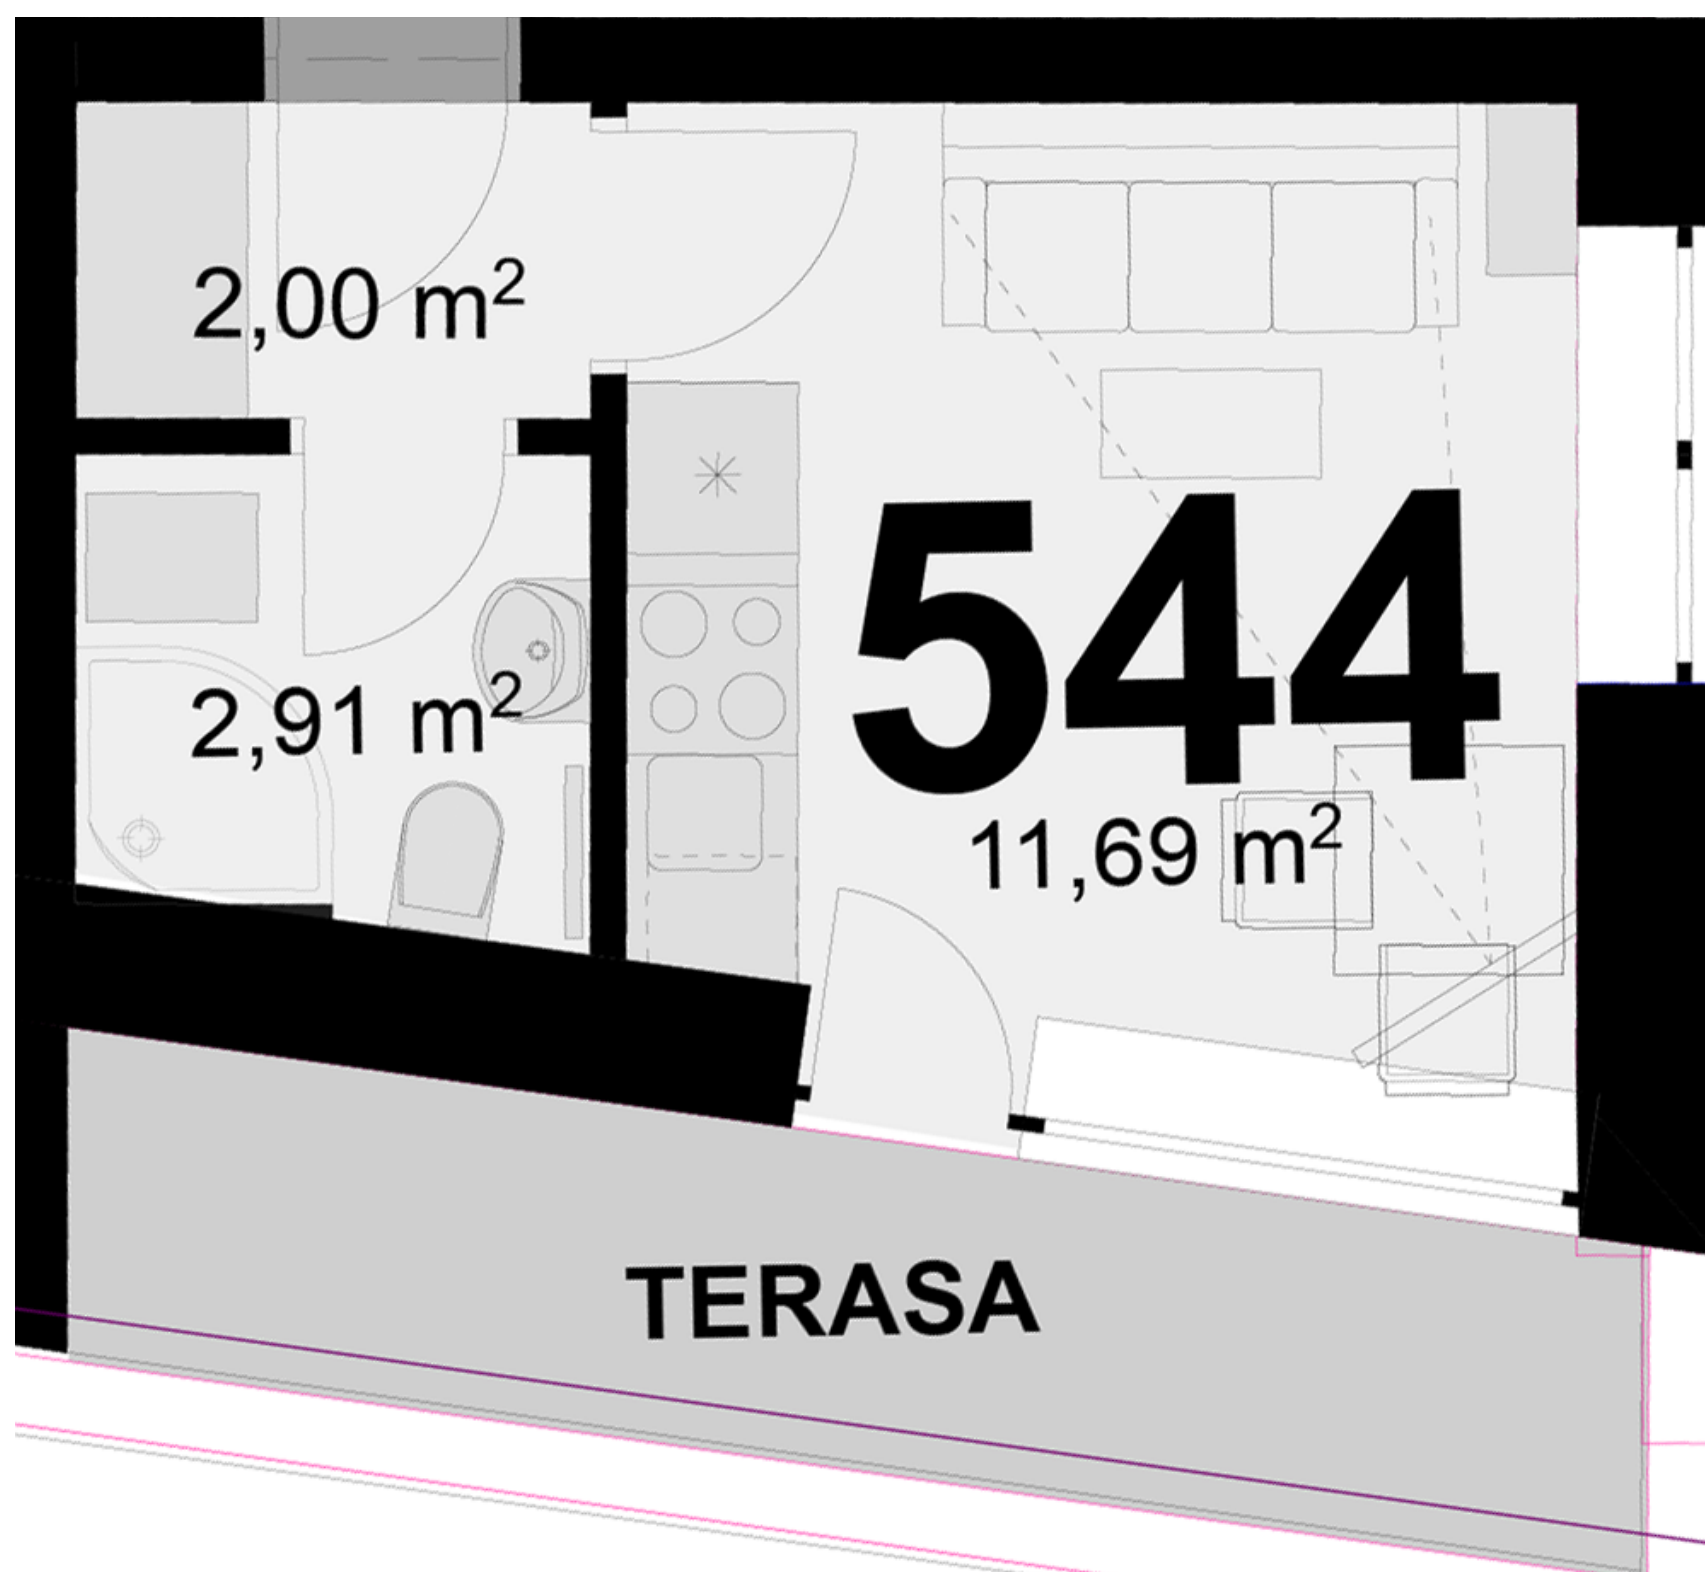

Uvedené míry jsou pouze orientační. Zařízení bytu mimo sanitárních předmětů je ilustrativní a není součástí dodávky.
Developer si vyhrazuje právo na změnu.
Celková plocha je plocha dle NV č. 366/2013