



**545**      **1+KK**      m<sup>2</sup>


Obytný prostor      16,91

Koupelna + WC      3,71

Chodba      -

Užitná plocha      20,62

Celková plocha      22,9

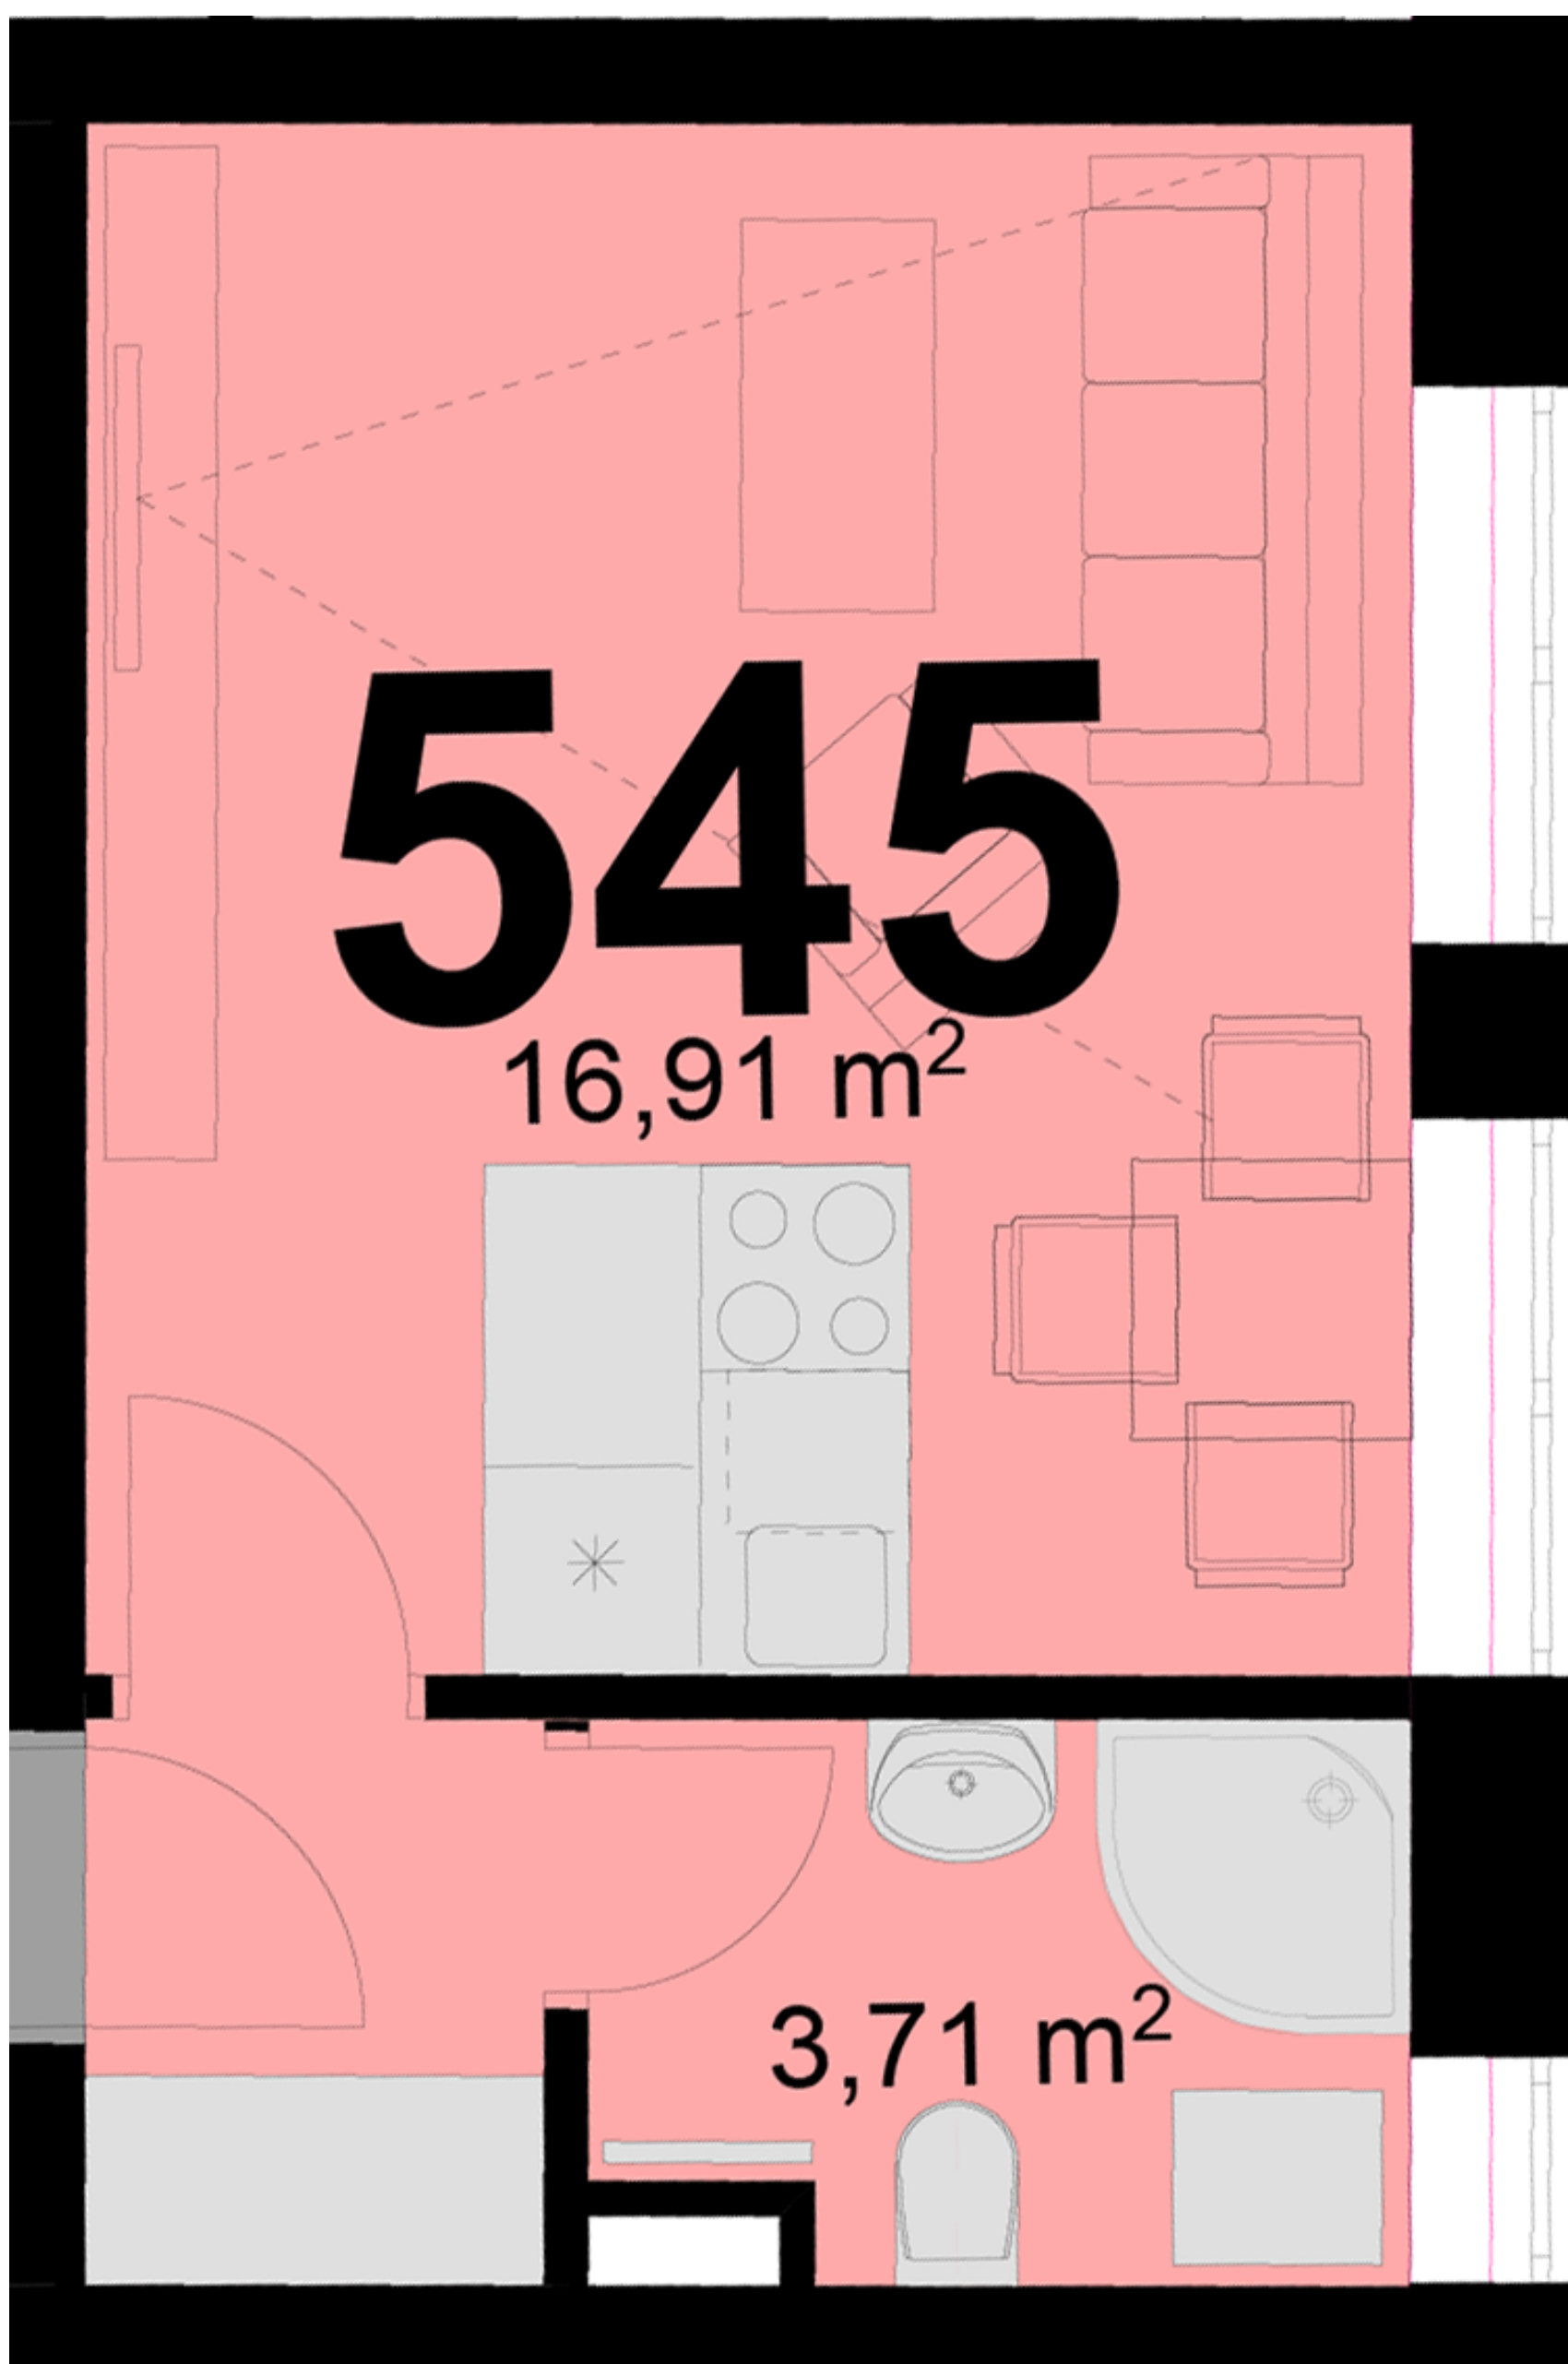

Uvedené míry jsou pouze orientační. Zařízení bytu mimo sanitárních předmětů je ilustrativní a není součástí dodávky.  
Developer si vyhrazuje právo na změnu.  
Celková plocha je plocha dle NV č. 366/2013