



621 **1+KK** m²


Obytný prostor 20,11

Kuchyňský kout 2,83

Koupelna + WC 3,36

Užitná plocha 26,3

Celková plocha 28

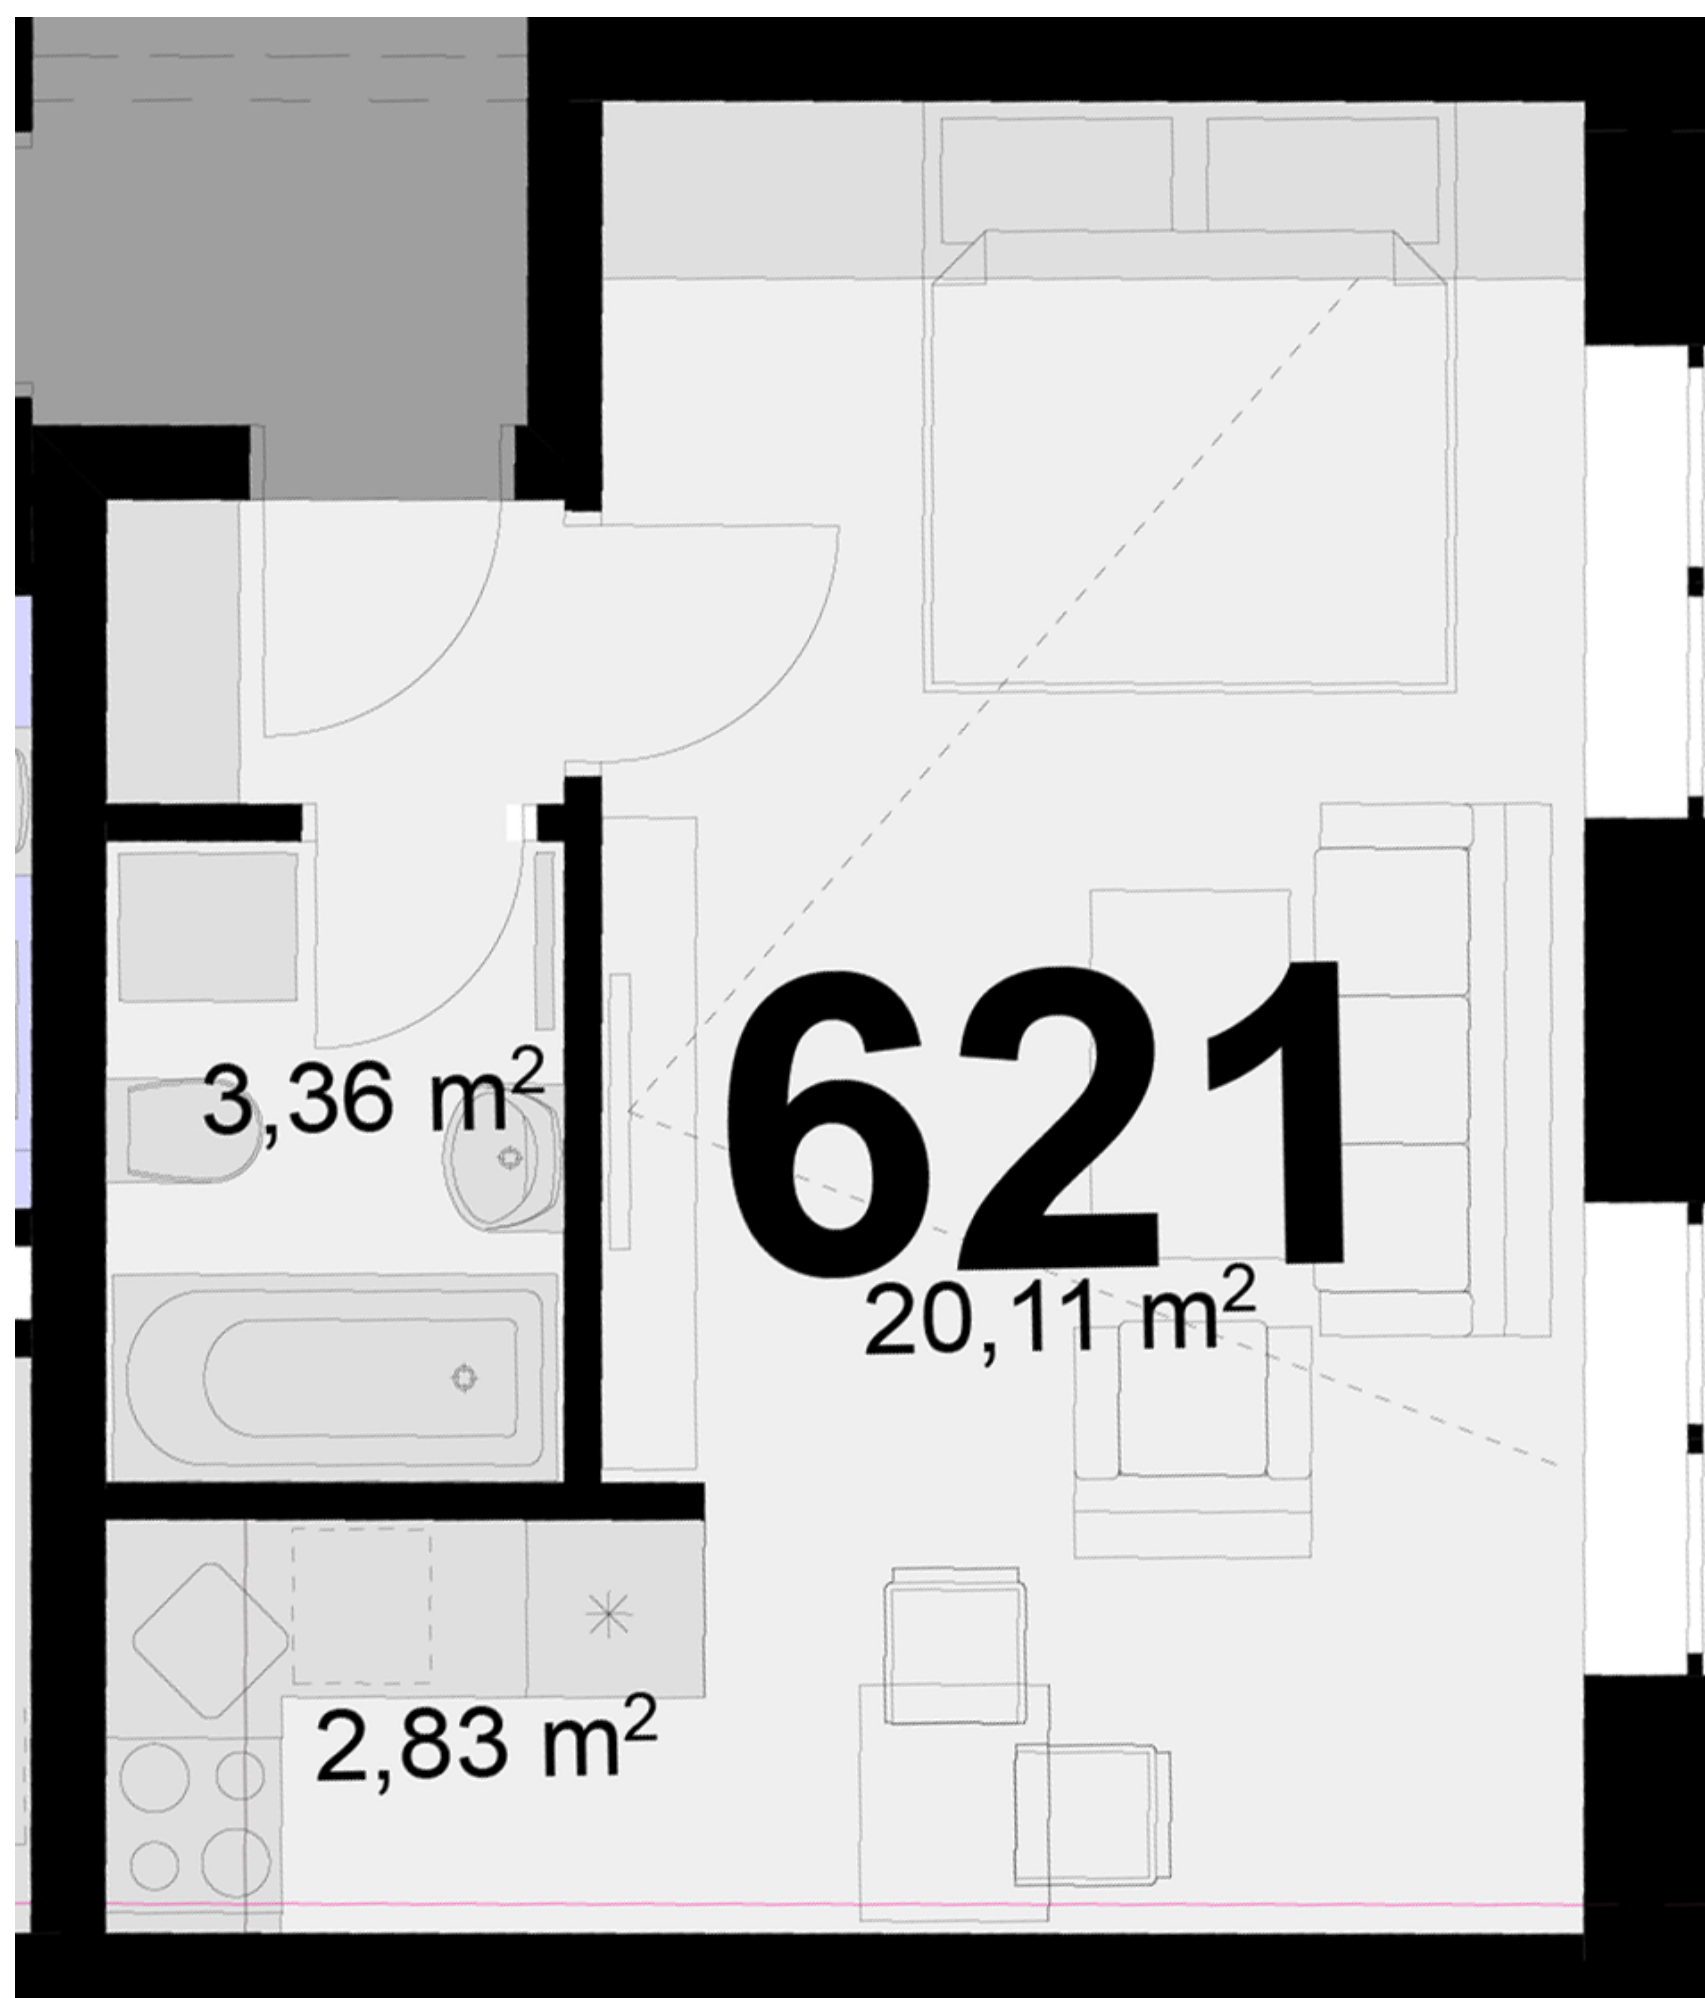

Uvedené míry jsou pouze orientační. Zařízení bytu mimo sanitárních předmětů je ilustrativní a není součástí dodávky.
Developer si vyhrazuje právo na změnu.
Celková plocha je plocha dle NV č. 366/2013