

13C4+KKm²

1. NP

Chodba	5,54
WC	2,27
Technická místnost	5,11
Obývací pokoj, kuchyň	33,90

2. NP

Chodba a schodiště	8,81
Ložnice	14,35
Pokoj 1	8,80
Pokoj 2	10,15
Koupelna	5,77
Venkovní úložný prostor	5,02

Celkem103,83


Pozemek

Zahrada (vč. terasy)	77,82
Zastavěná plocha domu	59,28
Předzahrádka	51,28

Celková plocha pozmeku194,23

Parkování

Carport	1
---------	---

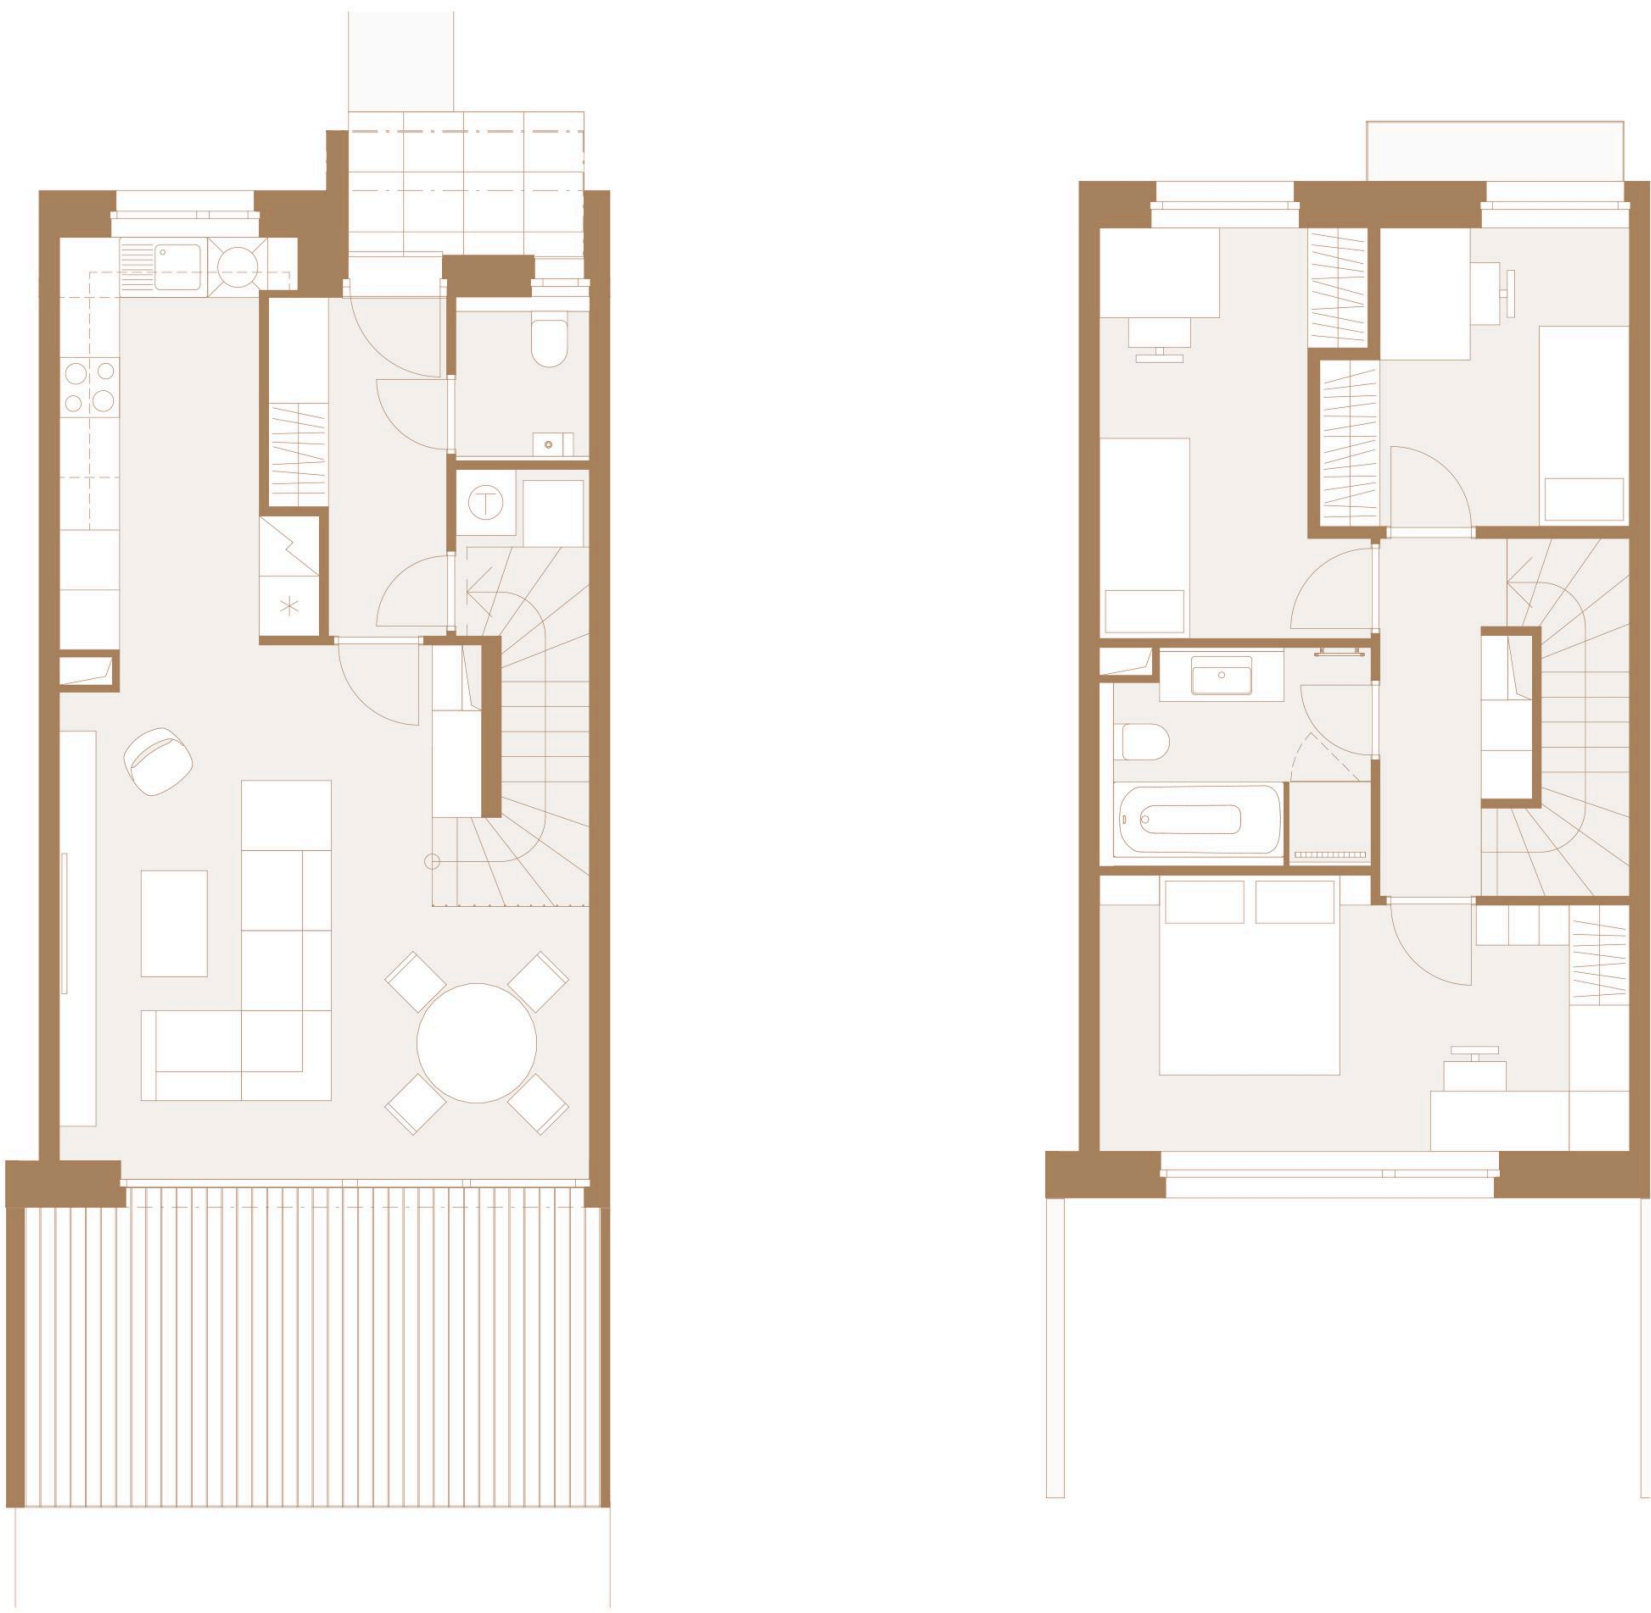

Uvedené míry jsou pouze orientační. Zařízení bytu mimo sanitárních předmětů je ilustrativní a není součástí dodávky.
Developer si vyhrazuje právo na změnu.
Celková plocha je plocha dle NV č. 366/2013