

13D4+KKm²

1. NP

Chodba	6,03
WC	2,40
Technická místnost	5,75
Obývací pokoj, kuchyň	38,62

2. NP

Chodba a schodiště	9,27
Ložnice	16,33
Pokoj 1	10,68
Pokoj 2	10,84
Koupelna	6,93
Venkovní úložný prostor	5,02

Celkem116,28


Pozemek

Zahrada (vč. terasy)	81,71
Zastavěná plocha domu	68,82
Předzahrádka	82

Celková plocha pozmeku342,15

Parkování

Carport	2
---------	---

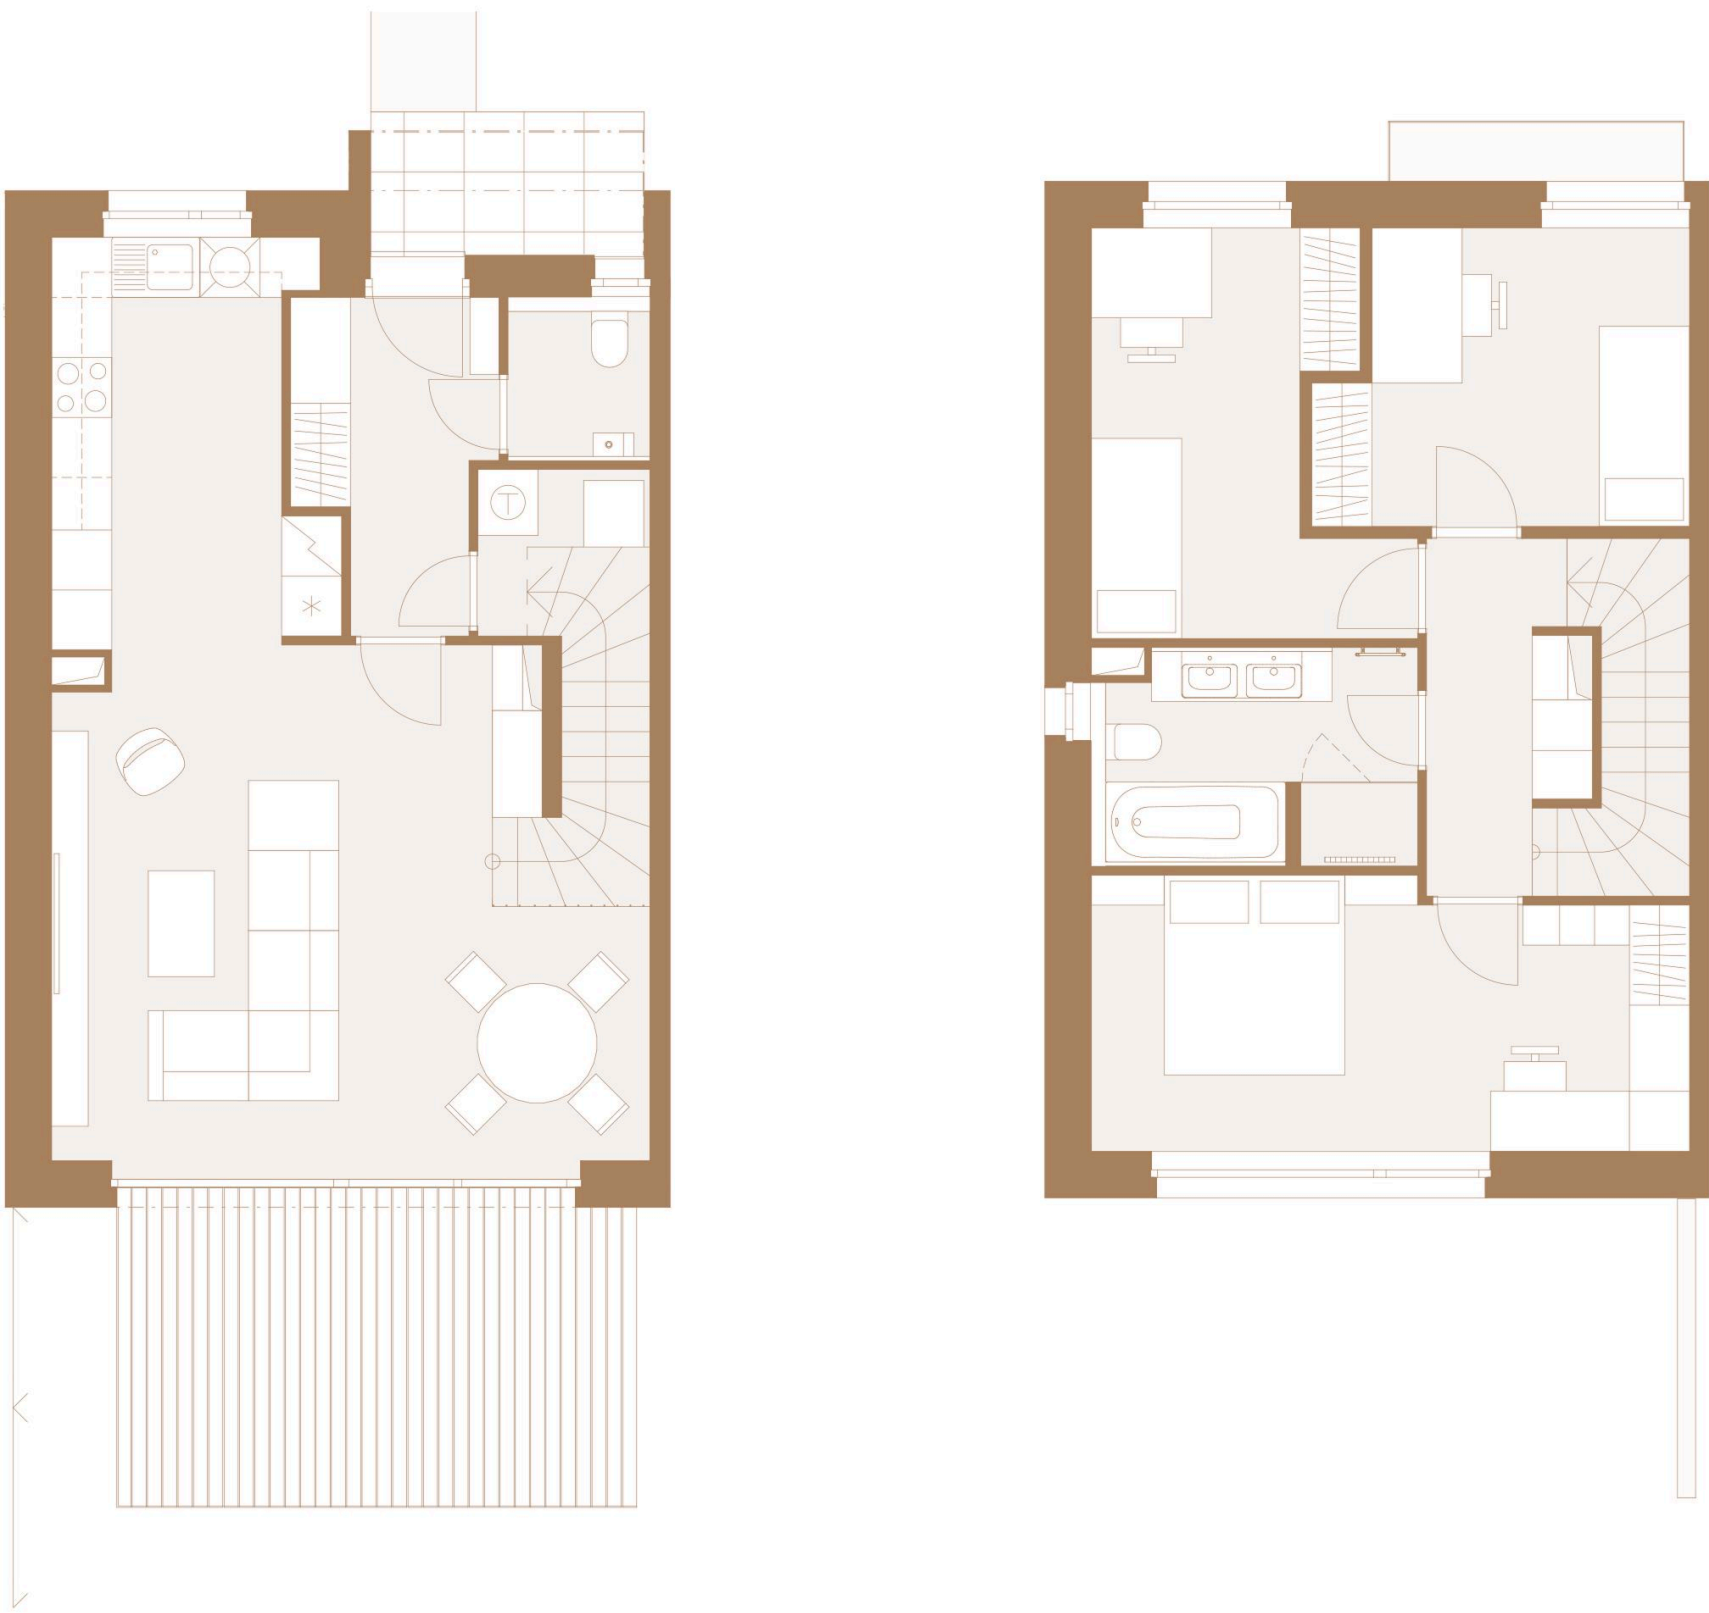

Uvedené míry jsou pouze orientační. Zařízení bytu mimo sanitárních předmětů je ilustrativní a není součástí dodávky.
Developer si vyhrazuje právo na změnu.
Celková plocha je plocha dle NV č. 366/2013