

2A4+KKm²

1. NP

|                       |       |
|-----------------------|-------|
| Chodba                | 4,24  |
| WC                    | 2,60  |
| Technická místnost    | 5,46  |
| Obývací pokoj, kuchyň | 39,49 |

2. NP

|                         |       |
|-------------------------|-------|
| Chodba a schodiště      | 10,30 |
| Ložnice                 | 14,73 |
| Pokoj 1                 | 11,10 |
| Pokoj 2                 | 9,01  |
| Koupelna                | 6,82  |
| Venkovní úložný prostor | 5,20  |

Celkem113,46



Pozemek

|                       |        |
|-----------------------|--------|
| Zahrada (vč. terasy)  | 214,38 |
| Zastavěná plocha domu | 66,80  |
| Předzahrádka          | 69,9   |

Celková plocha pozmeku357,35

Parkování

|         |   |
|---------|---|
| Carport | 2 |
|---------|---|

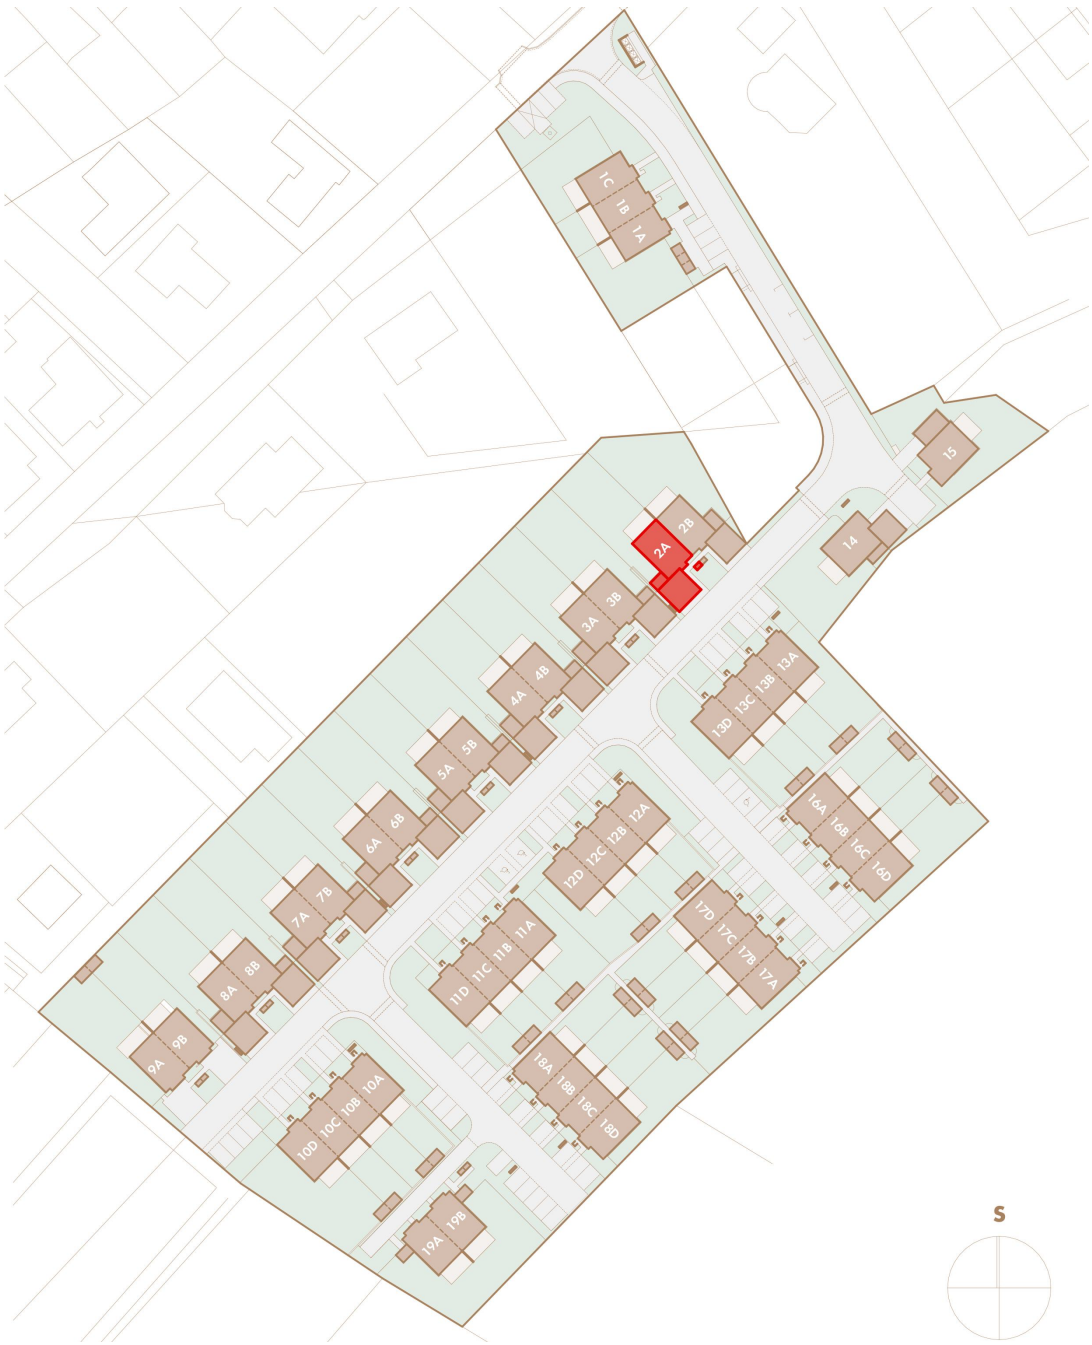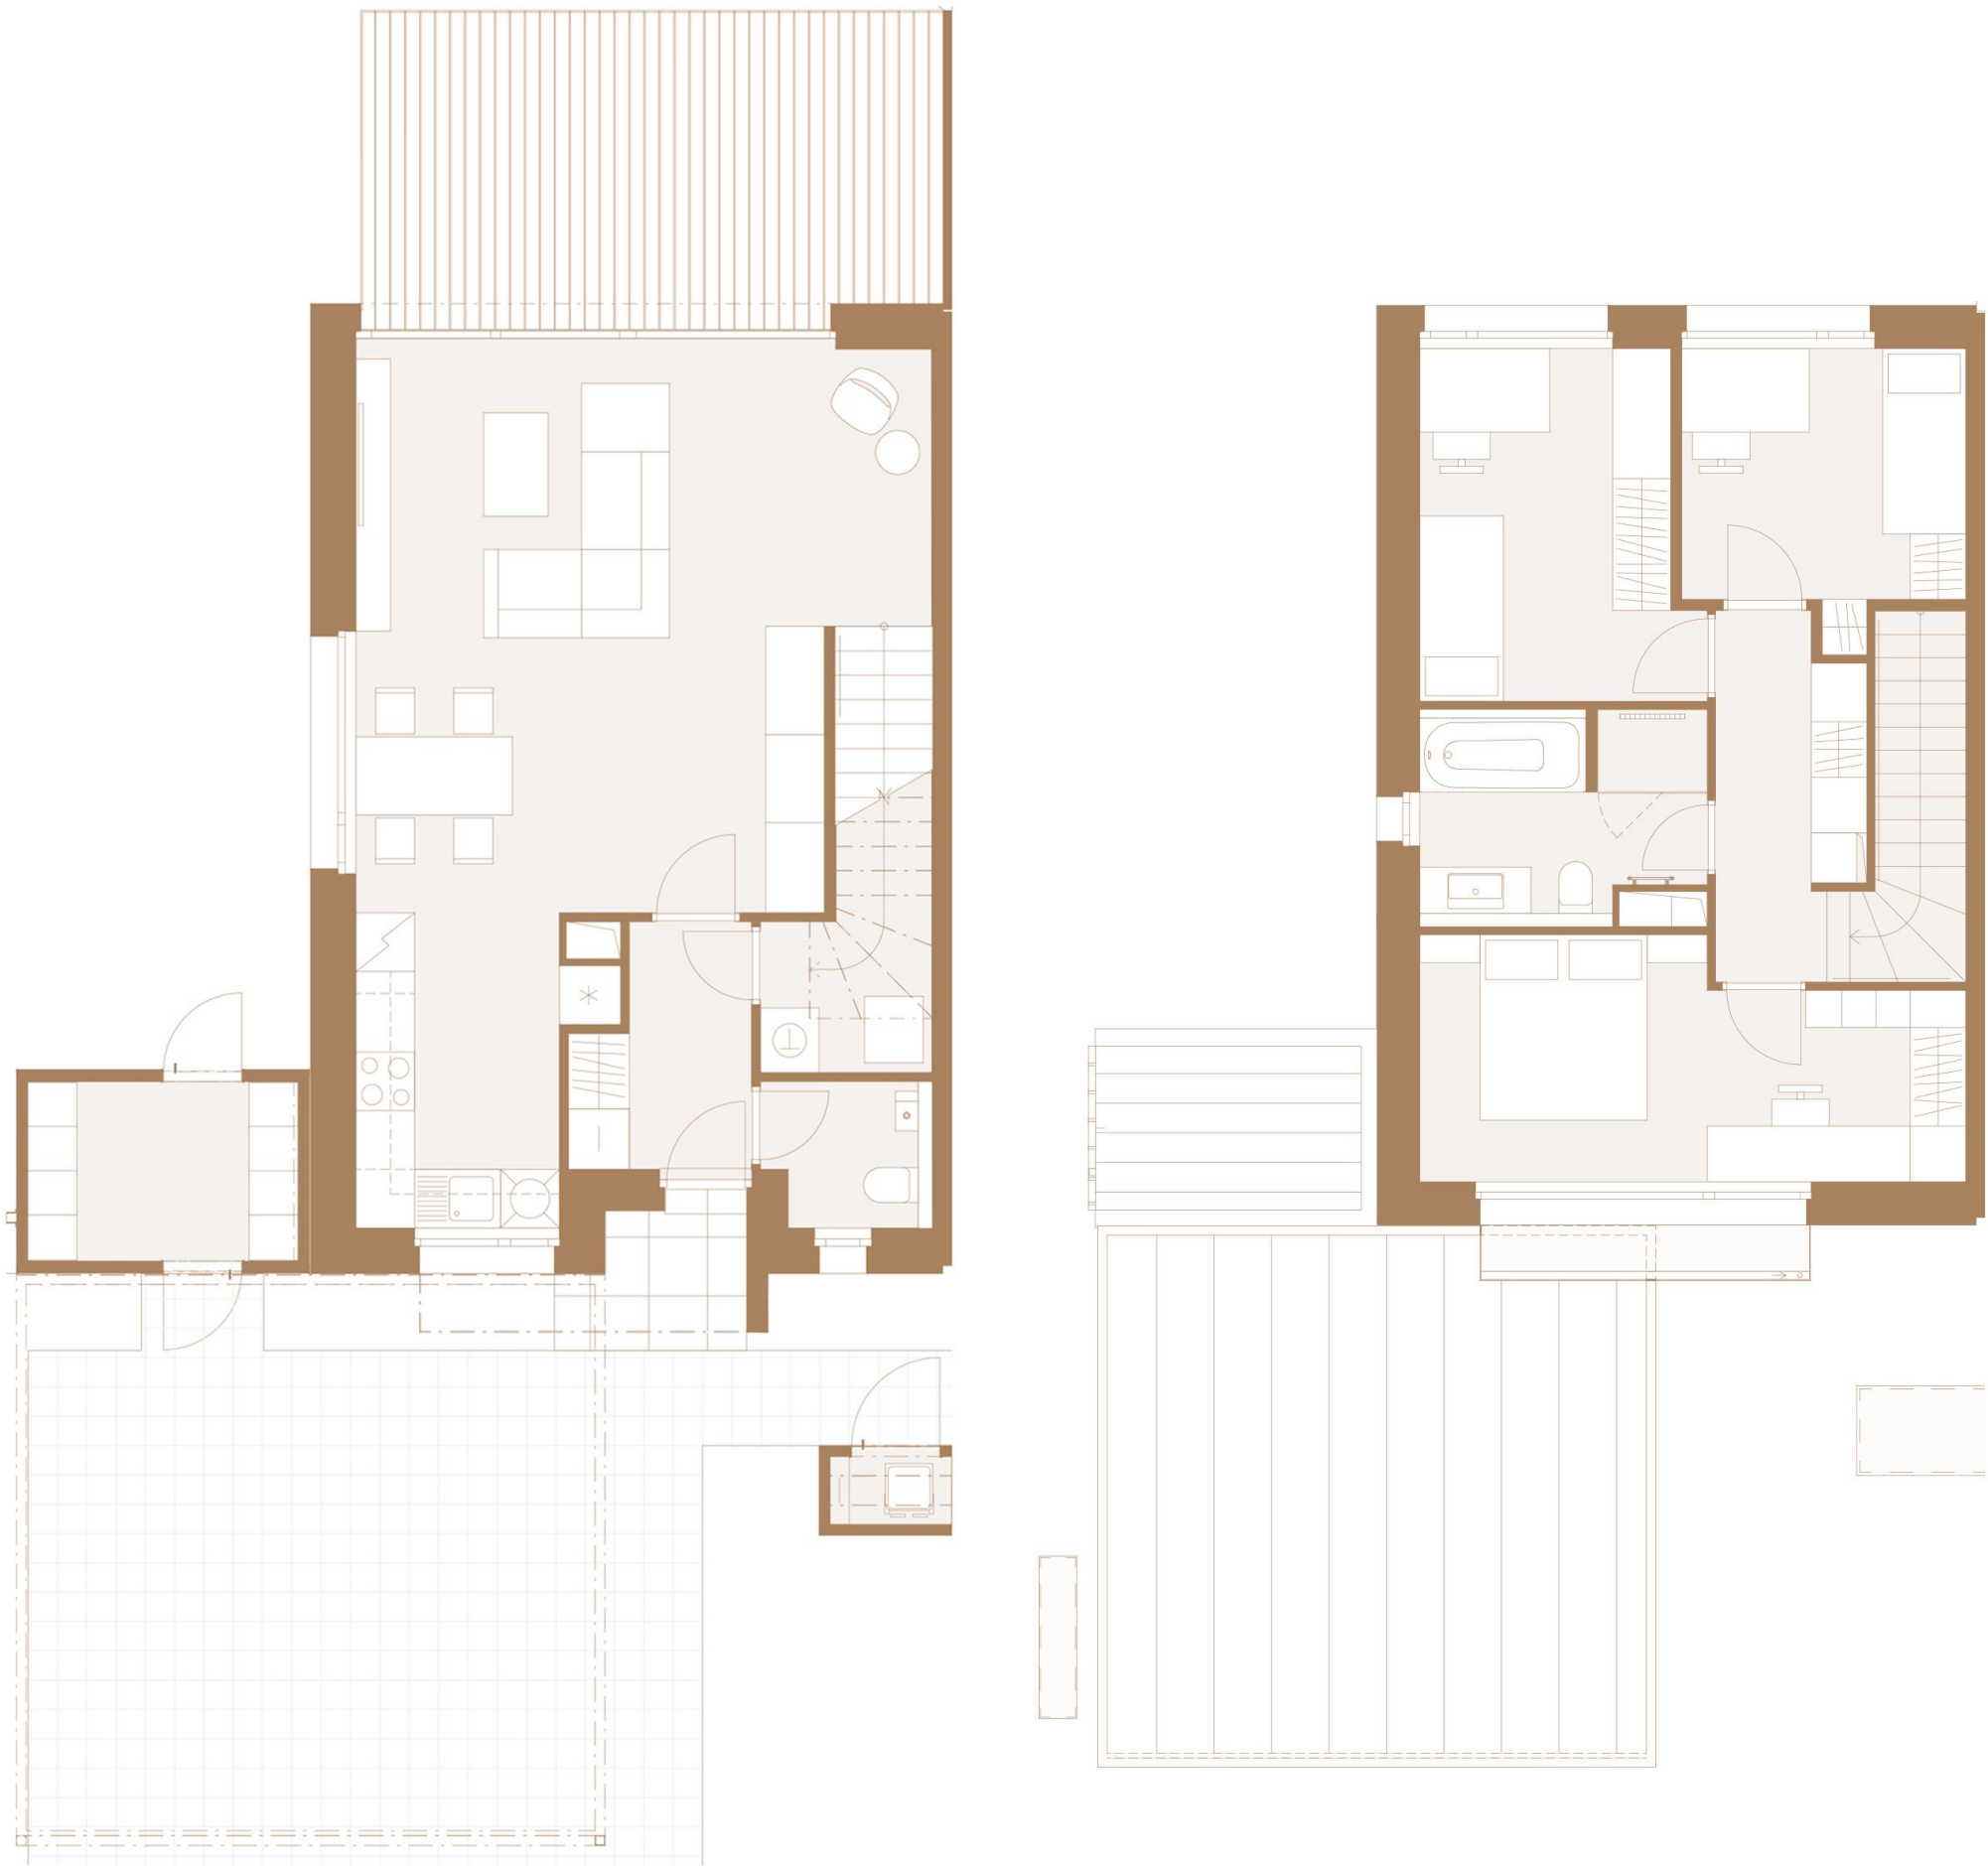

Uvedené míry jsou pouze orientační. Zařízení bytu mimo sanitárních předmětů je ilustrativní a není součástí dodávky.  
Developer si vyhrazuje právo na změnu.  
Celková plocha je plocha dle NV č. 366/2013