

3B4+KKm²

1. NP

Chodba	4,24
WC	2,60
Technická místnost	5,46
Obývací pokoj, kuchyň	39,49

2. NP

Chodba a schodiště	10,30
Ložnice	14,73
Pokoj 1	11,10
Pokoj 2	9,01
Koupelna	6,82
Venkovní úložný prostor	5,20

Celkem113,46


Pozemek

Zahrada (vč. terasy)	214,38
Zastavěná plocha domu	66,80
Předzahrádka	69,9

Celková plocha pozmeku357,35

Parkování

Carport	2
---------	---

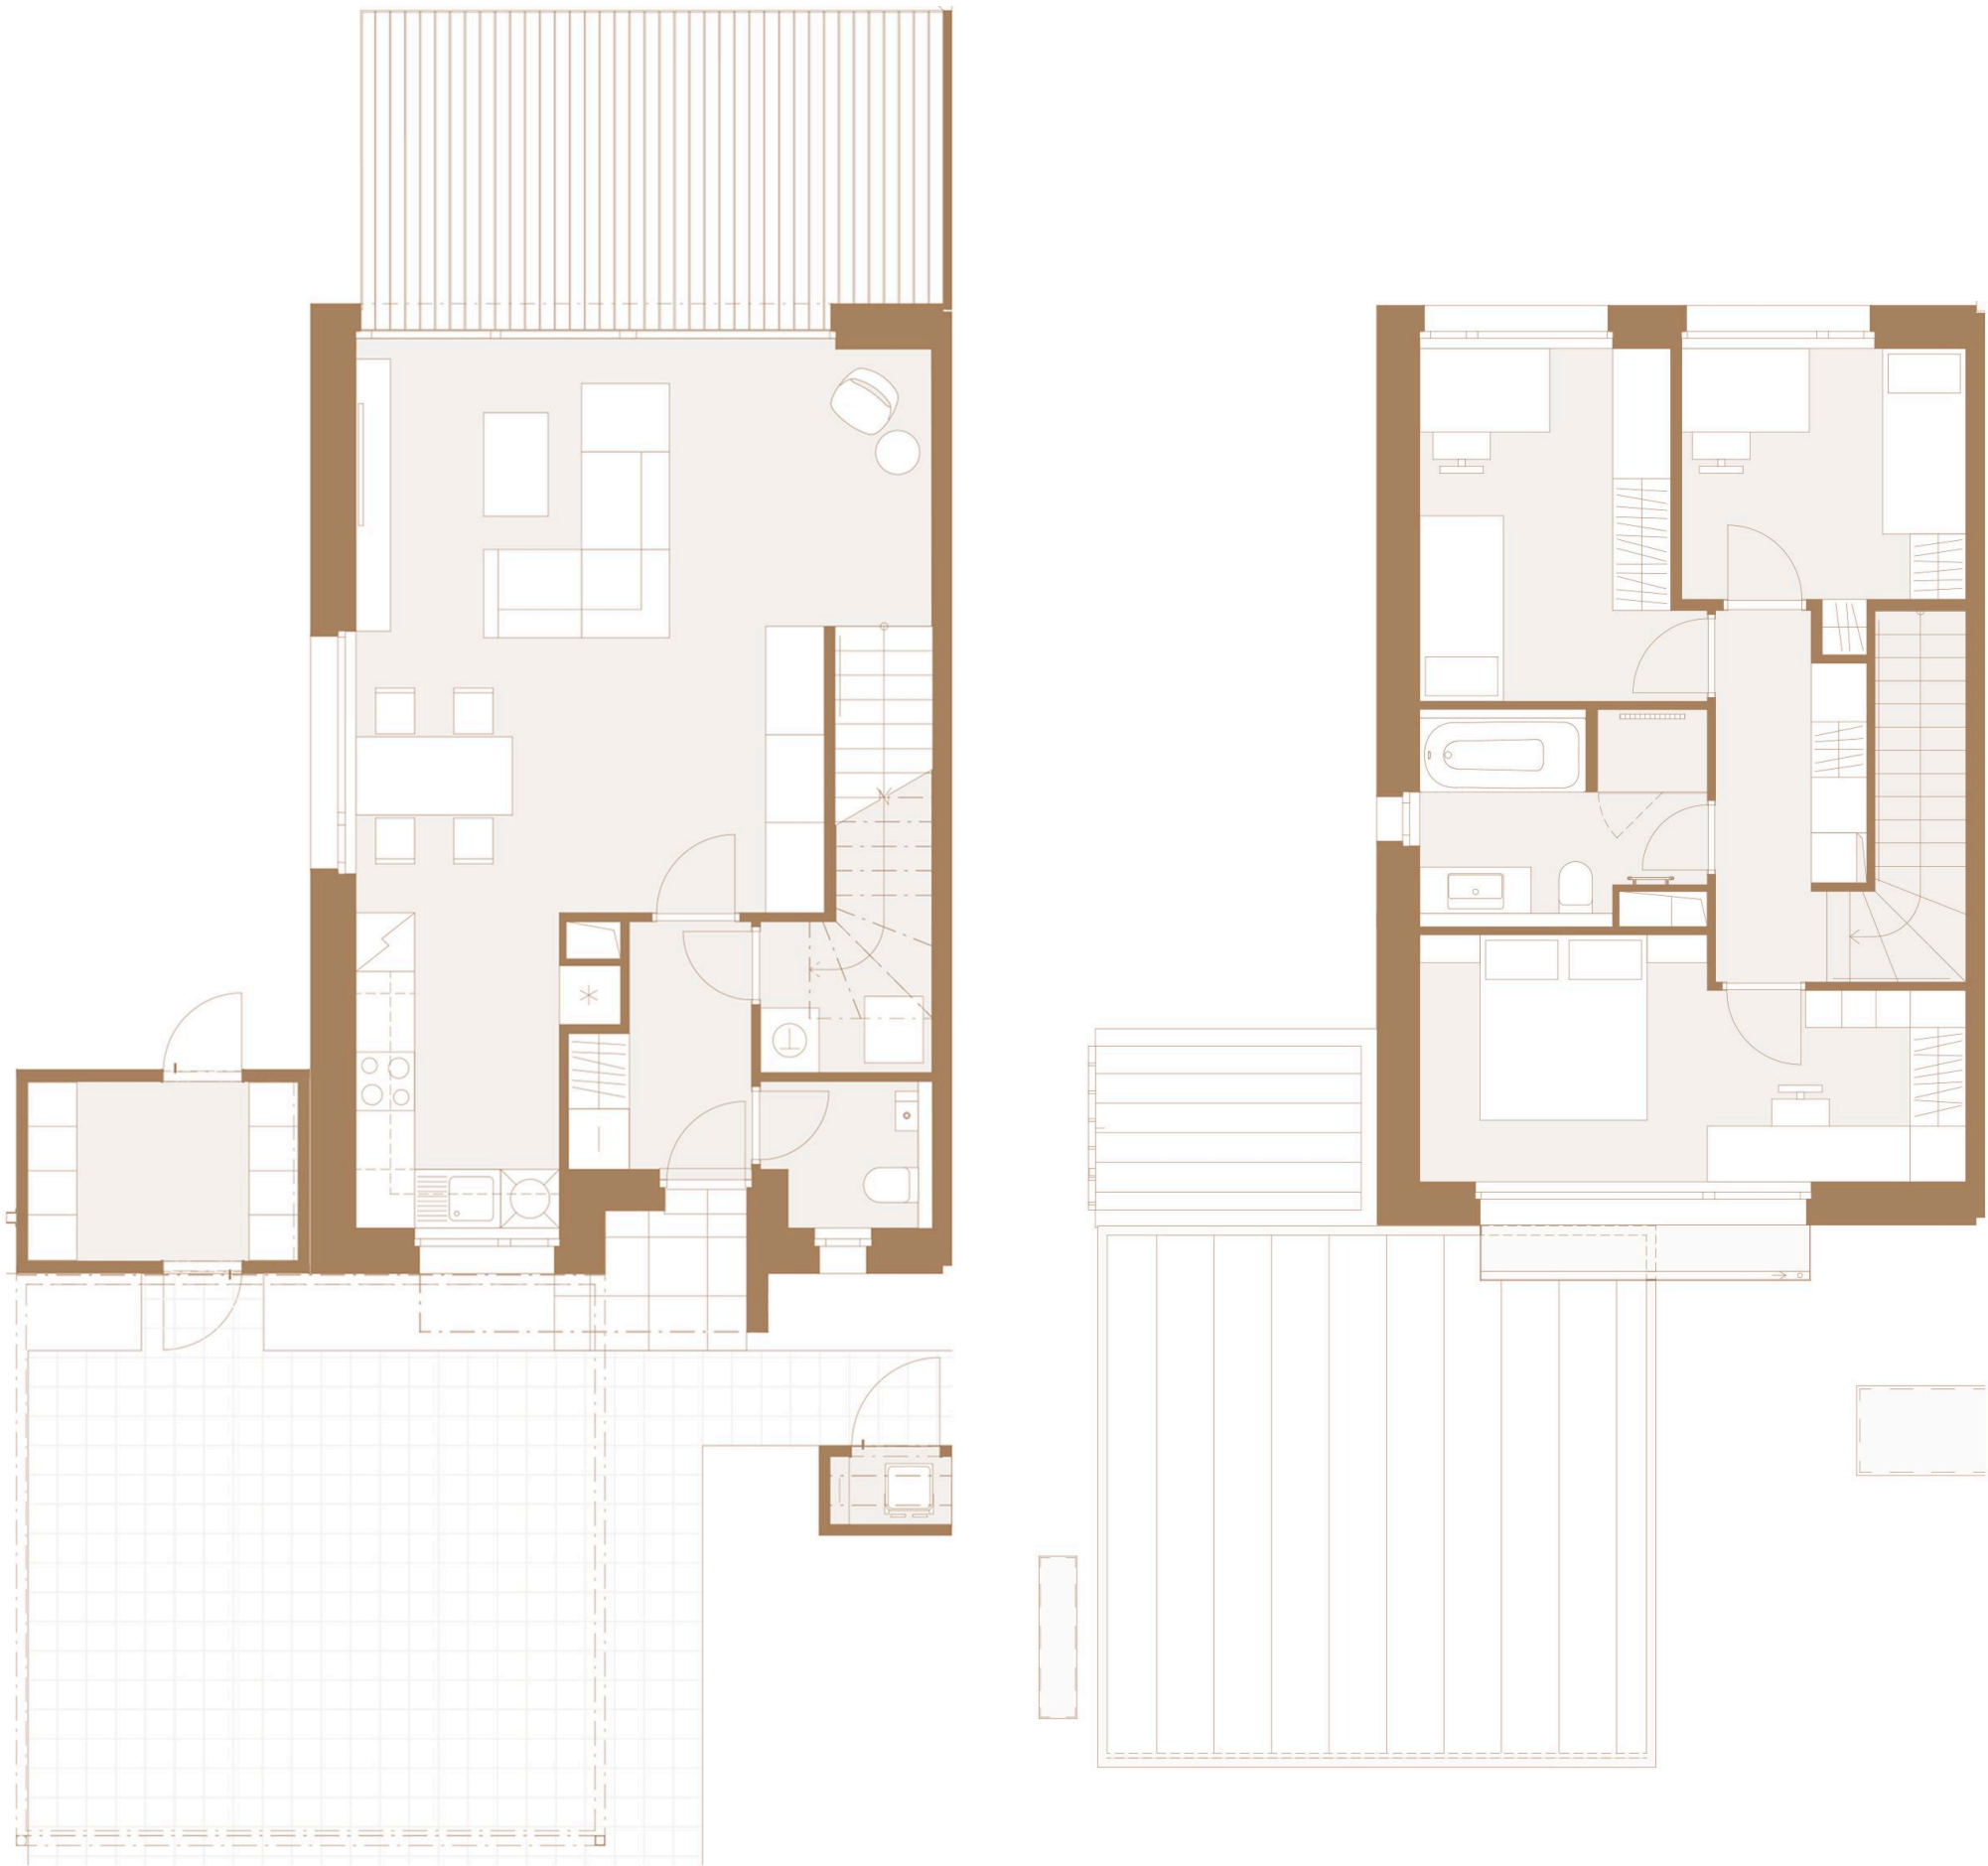

Uvedené míry jsou pouze orientační. Zařízení bytu mimo sanitárních předmětů je ilustrativní a není součástí dodávky.
Developer si vyhrazuje právo na změnu.
Celková plocha je plocha dle NV č. 366/2013