


SITUACE 1:300

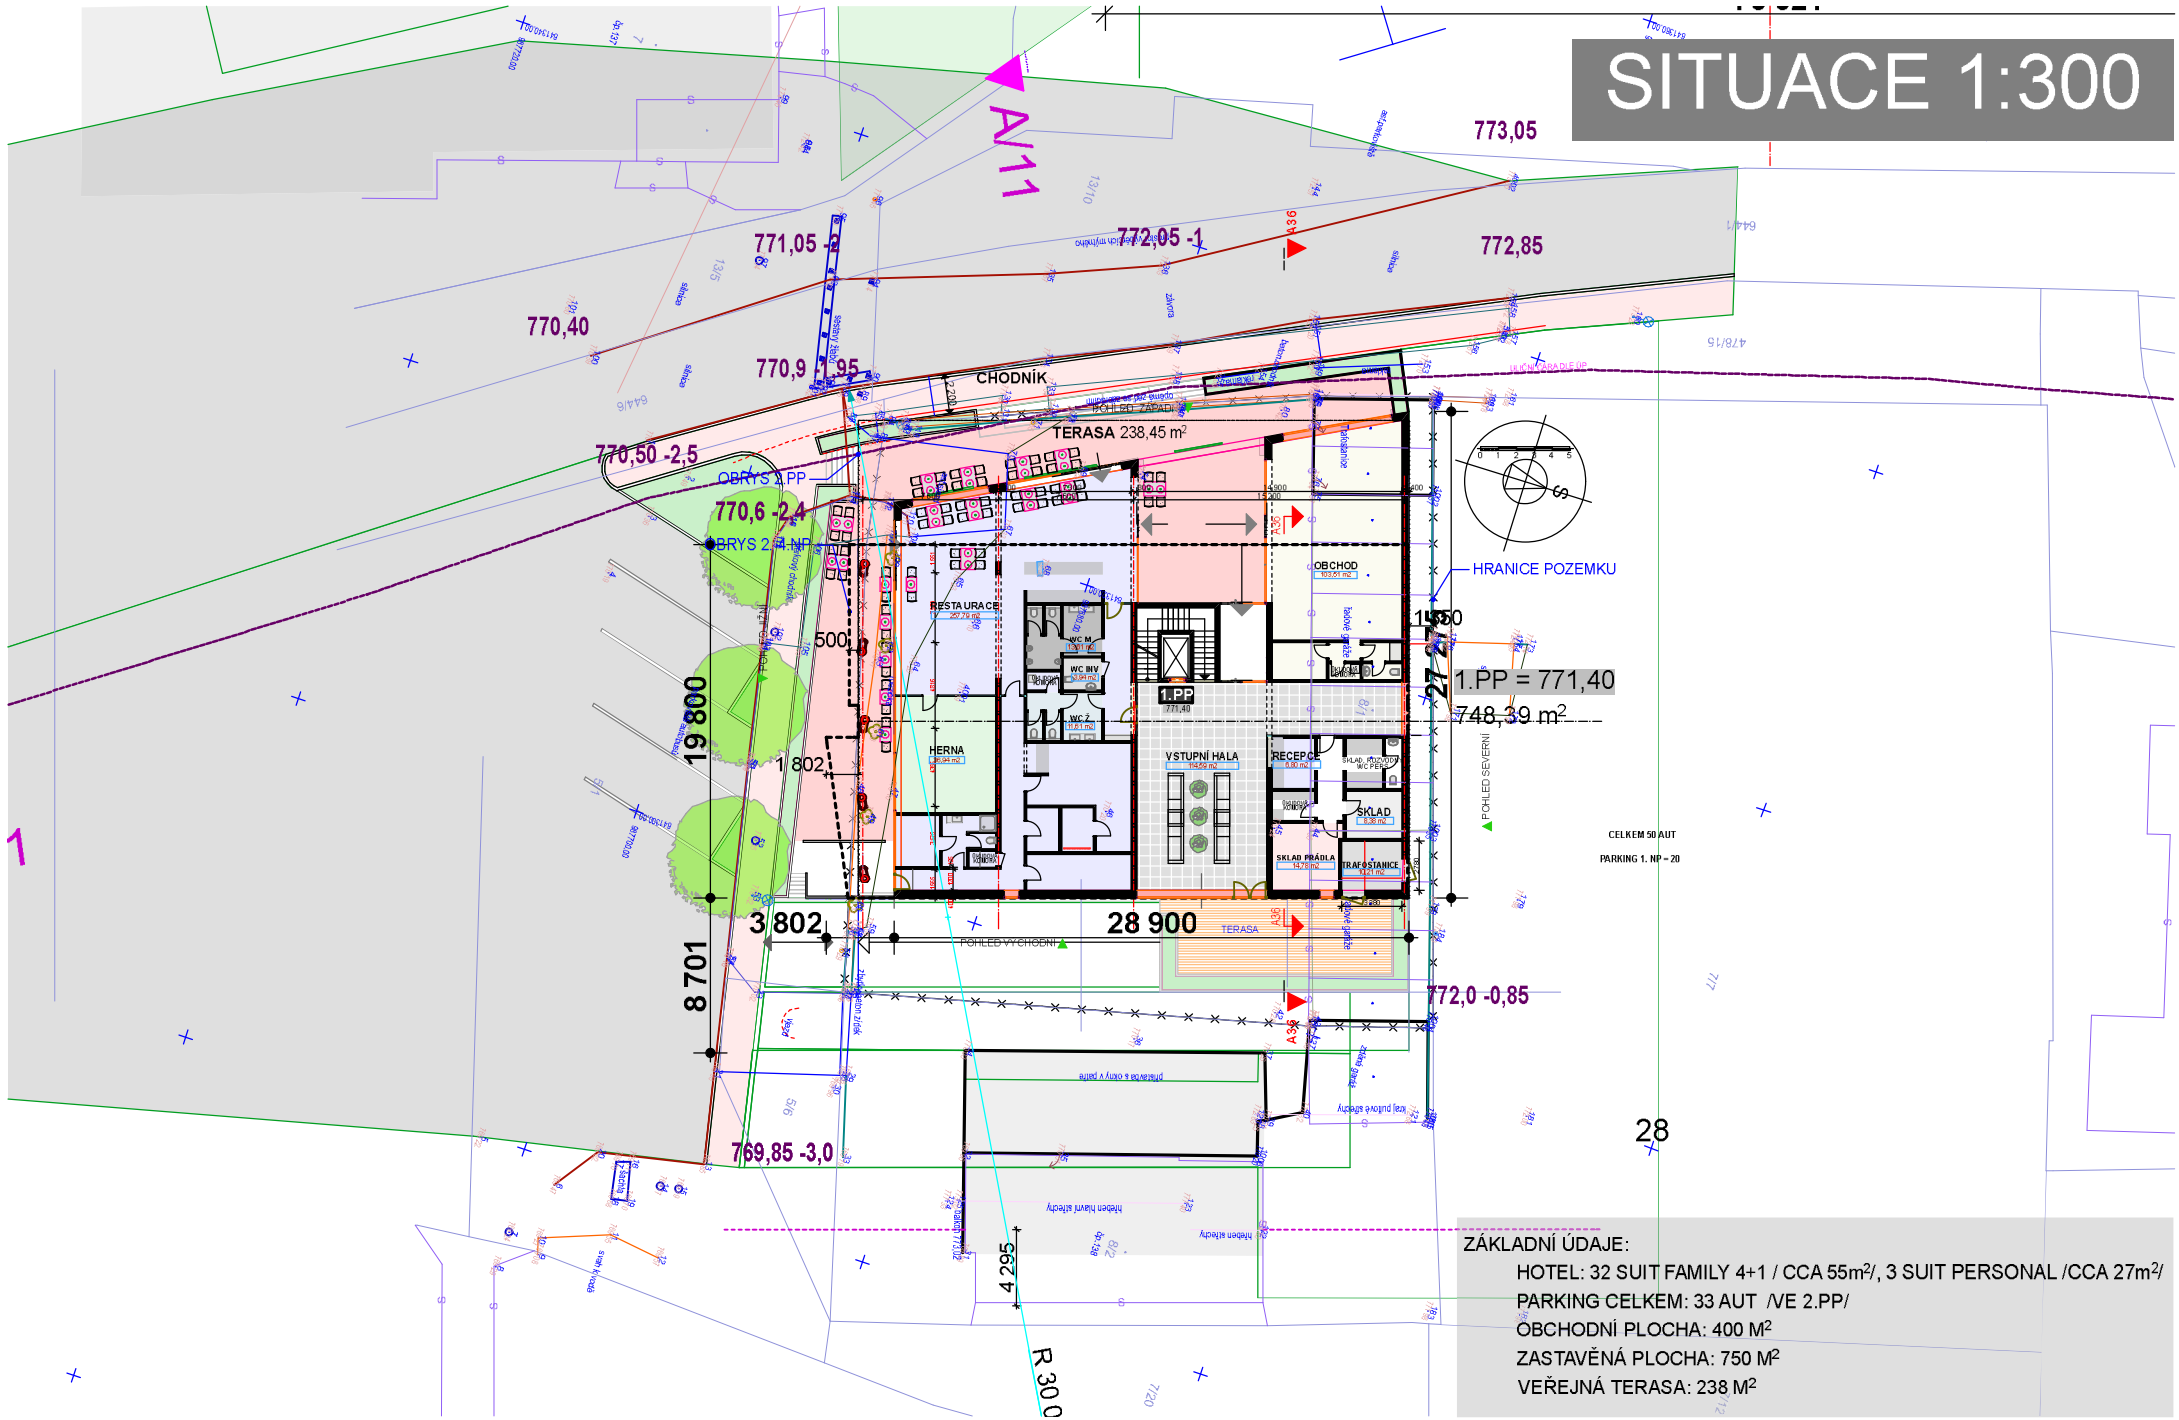

ZÁKLADNÍ ÚDAJE:

- HOTEL: 32 SUIT FAMILY 4+1 / CCA 55m²/, 3 SUIT PERSONAL /CCA 27m²/
- PARKING CELKEM: 33 AUT /VE 2.PP/
- OBCHODNÍ PLOCHA: 400 M²
- ZASTAVĚNÁ PLOCHA: 750 M²
- VEŘEJNÁ TERASA: 238 M²