

SITUACE 1:250

2673/4 Radoušova

ZÁKLADNÍ ÚDAJE:

- ZASTAVĚNÁ PLOCHA OBJEKTEM: 713 + 127 M² /KRYT. PARKOVÁNÍ/
- OBESTAVĚNÝ PROSTOR: 7400 M³
- ZPEVNĚNÉ PLOCHY PARKOVIŠŤ: 591 M²
/ Z TOHO 127 M² ZASTŘEŠENO DESKOU SE STŘEŠNÍ ZAHRADOU/
- ZPEVNĚNÉ PLOCHY CHODNÍKŮ: 32 M²
- PLOCHA ZELENĚ TERASY: 120 M²

- CELKOVÝ POČET BYTŮ: 18 BJ
SKLADBA BYTŮ: - 1+KK: 04 BJ
- 2+KK: 11 BJ
- 3+KK: 01 BJ
- 4+KK: 02 BJ
- CELKOVÝ POČET PARKOVACÍCH MÍST: 32
Z TOHO: - 14 UVNITŘ OBJEKTU
- 18 VNĚ OBJEKTU

PŘEDMĚTNÉ POZEMKY: P.Č. 77, 70, 3588
/OZNAČENY BAREVNOU PLOCHOU, POPŘ.
OBVOD.STĚNOU NOVÉHO OBJEKTU/



ARCHITEKT
www.kozub.cz
KOZUB

01
v.č.

BYTOVÝ DŮM - RADOUŠOVA CHRUDIM


INVESTOR: K2 INVEST s.r.o.

01/2012

ZMĚNA PROJEKTU STAVBY


O B S A H:

SITUACE 1:250

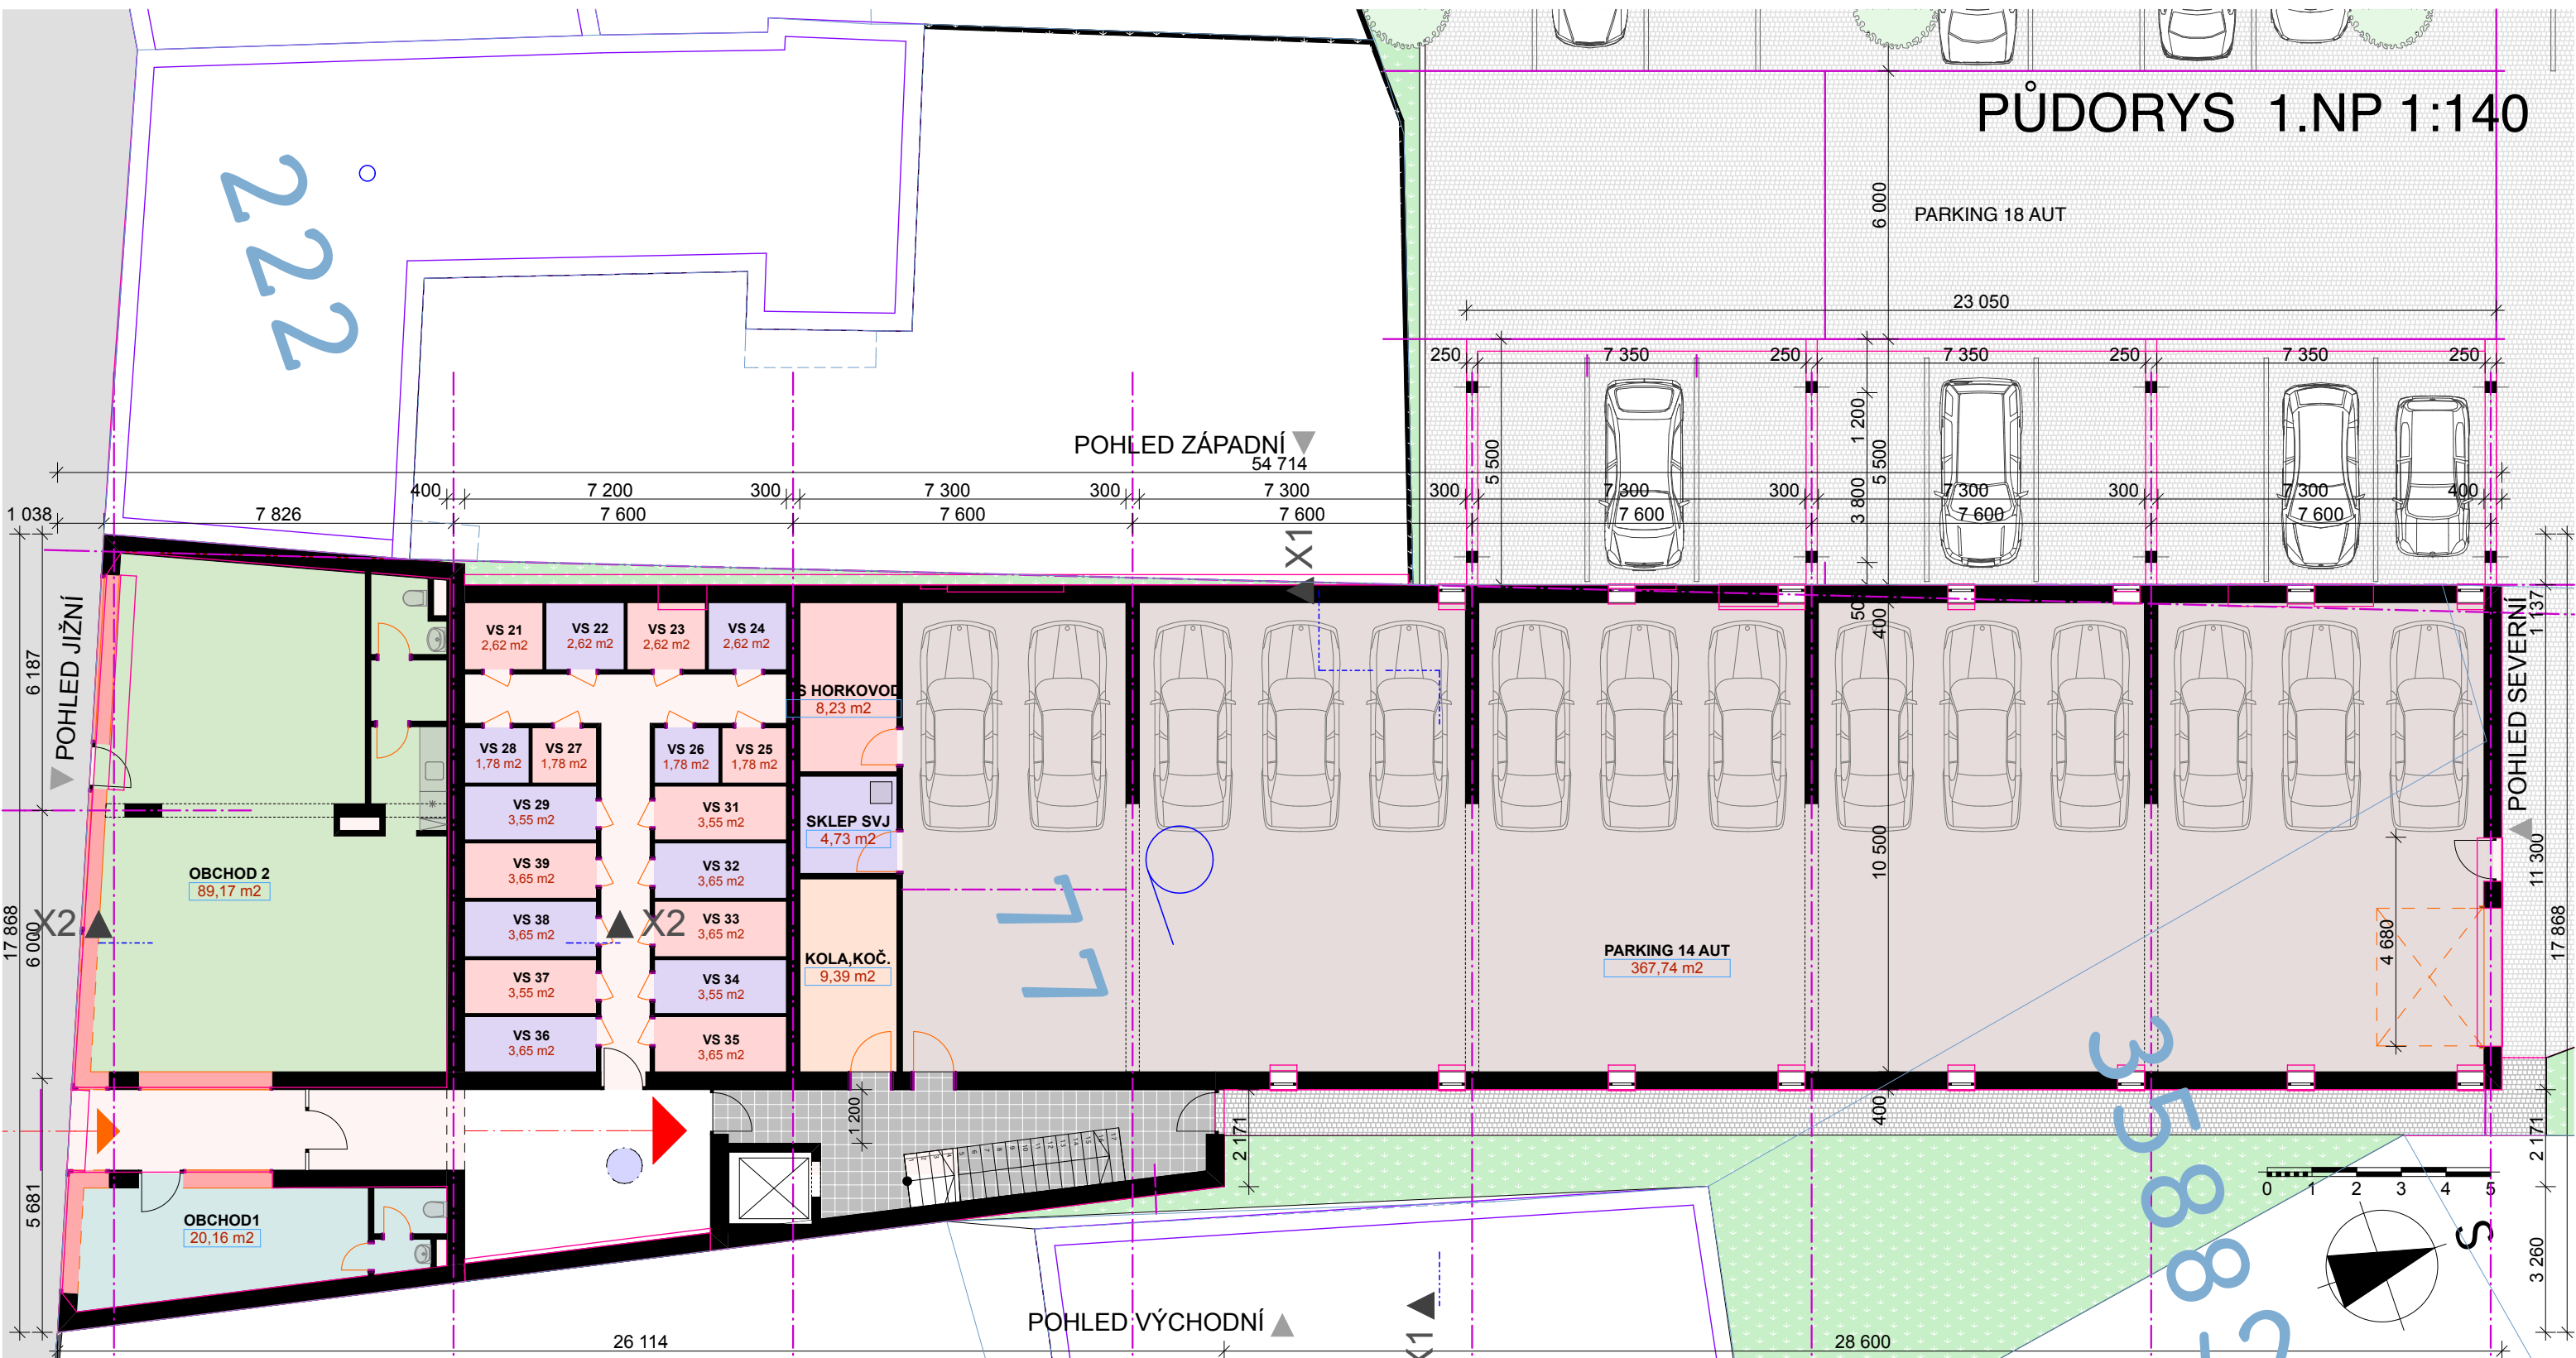


PŮDORYS 2.NP 1:140

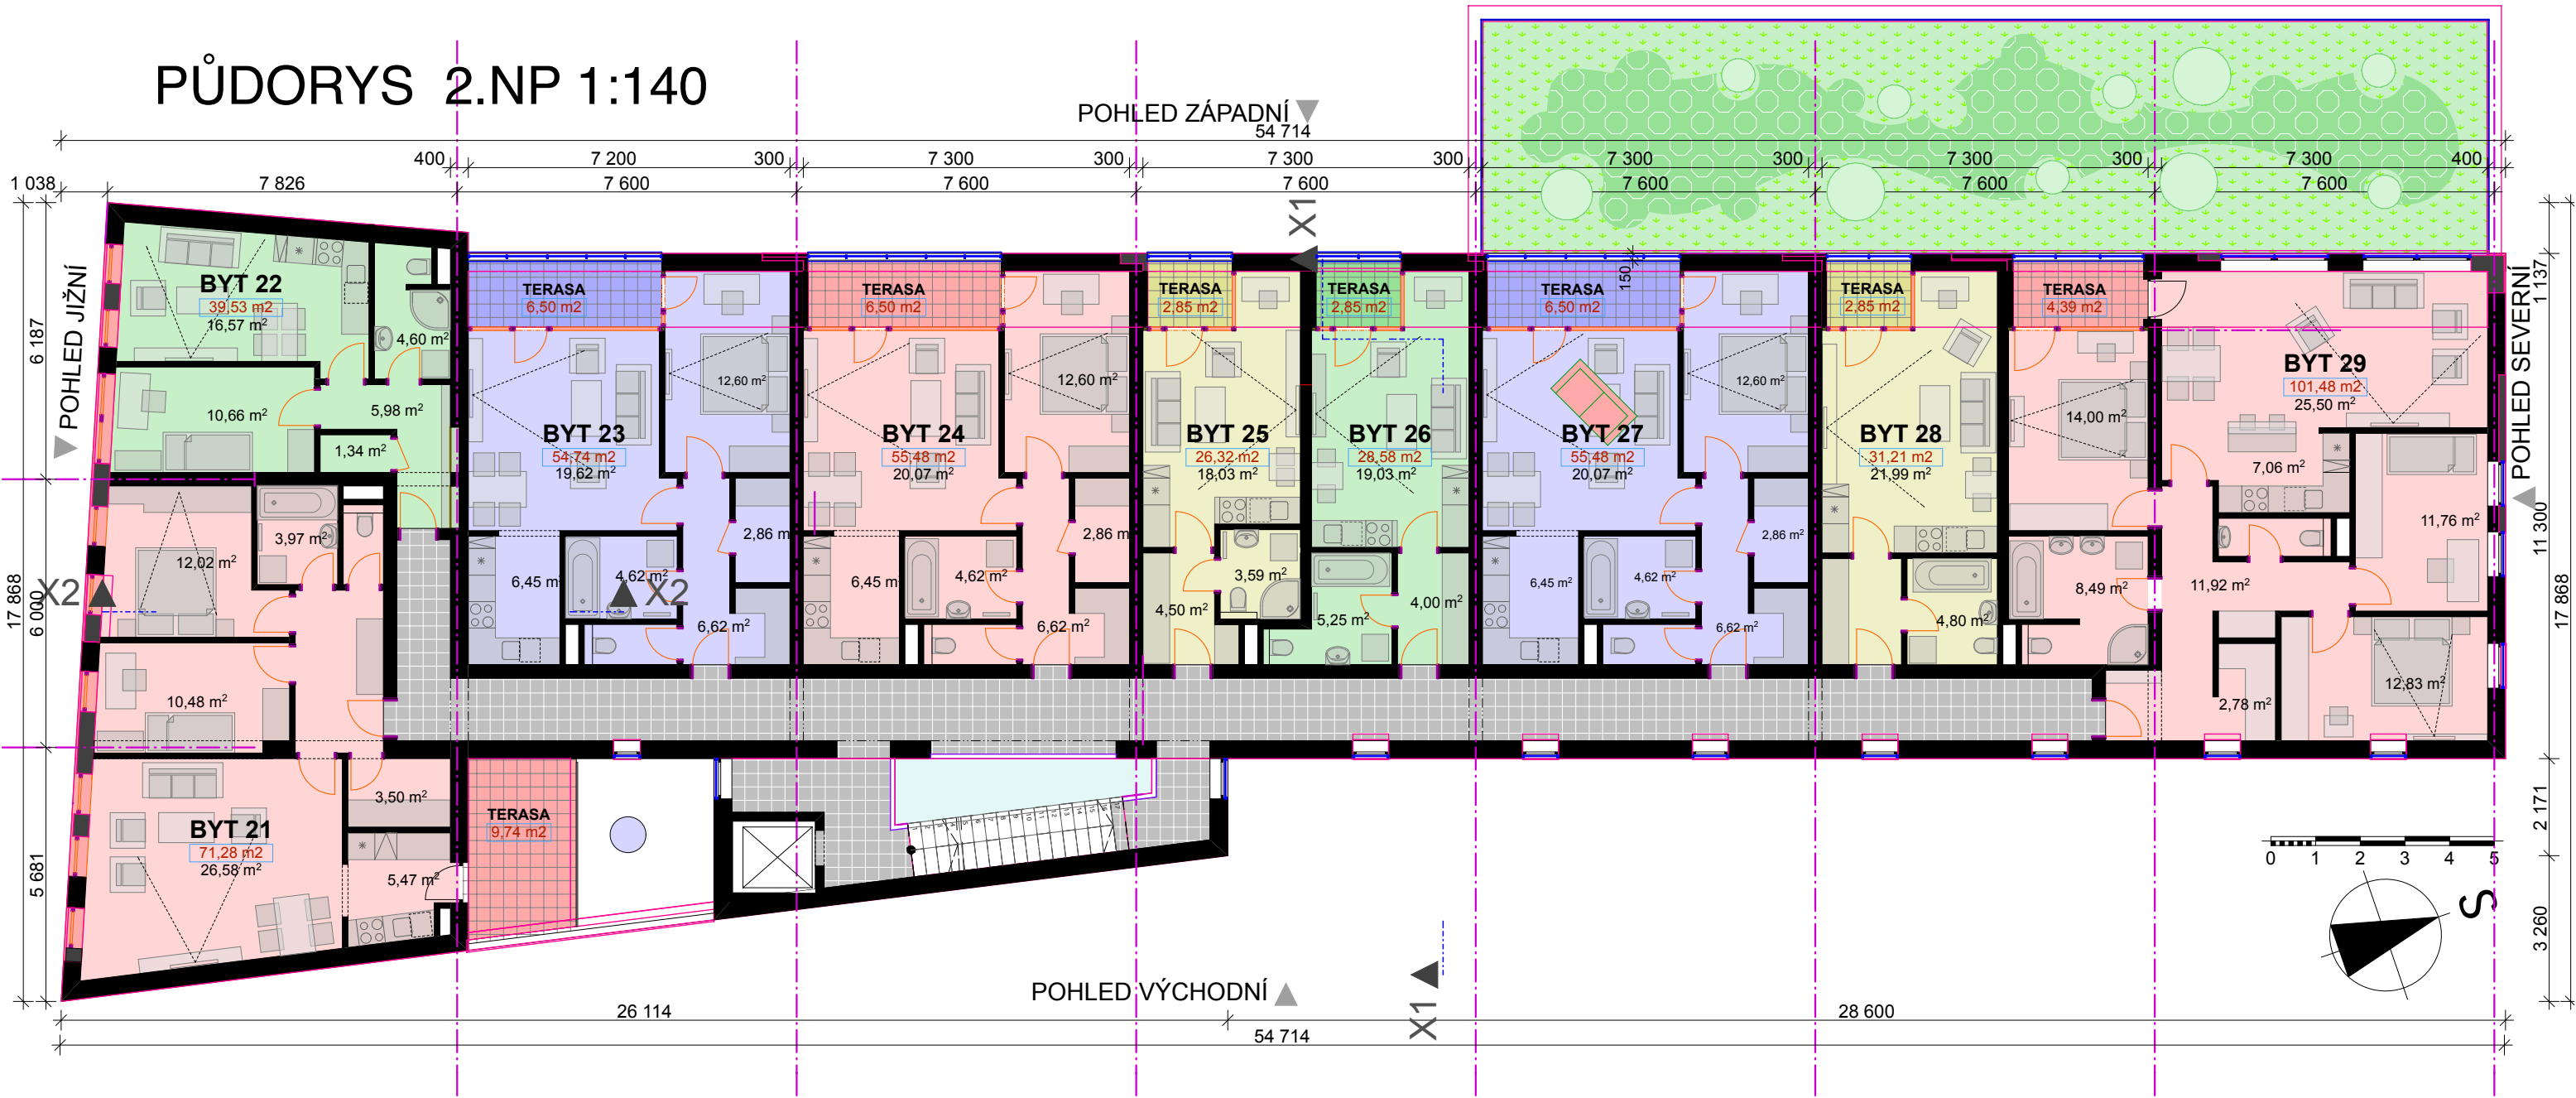

TABULKA BYTŮ 2.NP		
Číslo	OZNAČ. BYTU	PLOCHA m2
		58,3
		6,5
		64,8 m2
		31,4
		2,9
		34,3 m2
		101,5
		4,4
		105,9 m2
		515,2 m2

BYTOVÝ DŮM - RADOUŠOVA CHRUDIM

INVESTOR: K2 INVEST s.r.o.

01/2012

ZMĚNA PROJEKTU STAVBY

O B S A H:

PŮDORYS 2.NP



ARCHITEKT
www.kozub.cz
KOZUB

03
v.č.

PŮDORYS 3.NP 1:140



TABULKA BYTŮ 3.NP		
Číslo	OZNAČ. BYTU	PLOCHA m2

TABULKA BYTŮ 3+4.NP		
Číslo	OZNAČ. BYTU	PLOCHA m2

BYTOVÝ DŮM - RADOUŠOVA CHRUDIM

INVESTOR: K2 INVEST s.r.o.

01/2012

ZMĚNA PROJEKTU STAVBY


O B S A H:

PŮDORYS 3.NP



04
v.č.

PŮDORYS 4.NP 1:140

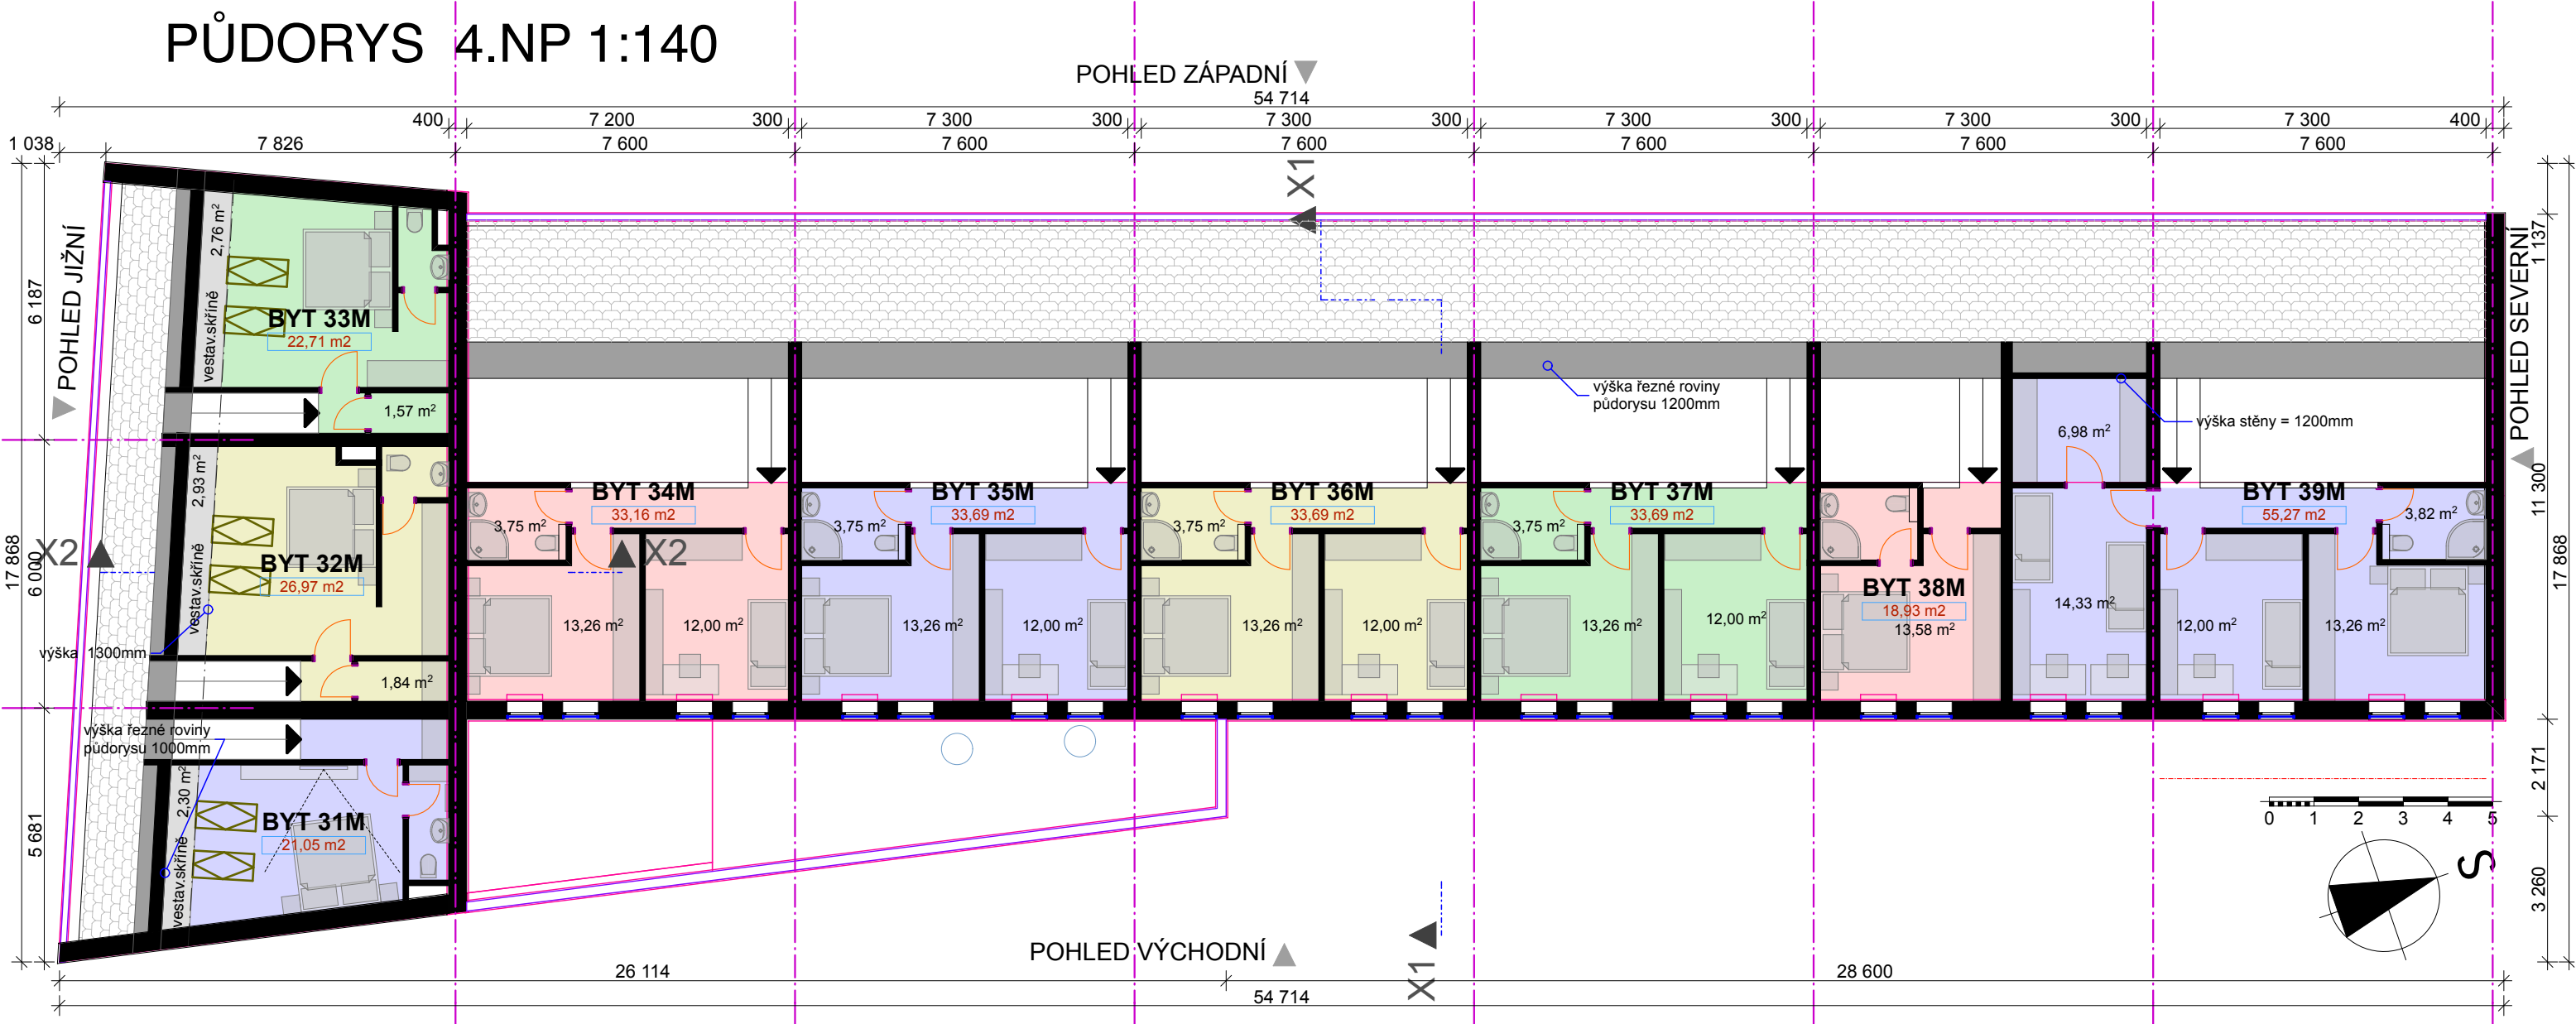

TABULKA BYTŮ 4.NP		
Číslo	OZNAČ. BYTU	PLOCHA m2
		19,3
		19,3 m2
		55,6
		55,6 m2
		281,0 m2

TABULKA BYTŮ 3+4.NP		
Číslo	OZNAČ. BYTU	PLOCHA m2
10	BYT 31	36,4
10	BYT 31M	21,2
10	TERASA	9,7
11	BYT 32	67,3 m2
11	BYT 32M	36,0
11	BYT 32M	27,0
12	BYT 33	63,0 m2
12	BYT 33M	41,6
12	BYT 33M	23,1
13	BYT 34	64,7 m2
13	BYT 34M	58,3
13	BYT 34M	33,7
13	TERASA	6,5
14	BYT 35	98,5 m2
14	BYT 35M	58,3
14	BYT 35M	33,7
14	TERASA	6,5
15	BYT 36	98,5 m2
15	BYT 36M	58,3
15	BYT 36M	33,7
15	TERASA	6,5
16	BYT 37	98,5 m2
16	BYT 37M	58,3
16	BYT 37M	33,7
16	TERASA	6,5
17	BYT 38	98,5 m2
17	BYT 38M	58,3
17	BYT 38M	31,3
17	BYT 38M	19,3
17	TERASA	2,9
18	BYT 39	53,5 m2
18	BYT 39M	94,9
18	BYT 39M	55,6
18	TERASA	2,9
18	TERASA	6,5
		159,9 m2
		802,4 m2


BYTOVÝ DŮM - RADOUŠOVA CHRUDIM

INVESTOR: K2 INVEST s.r.o. 01/2012 ZMĚNA PROJEKTU STAVBY

O B S A H:
PŮDORYS 4.NP



ŘEZ X2 1:140

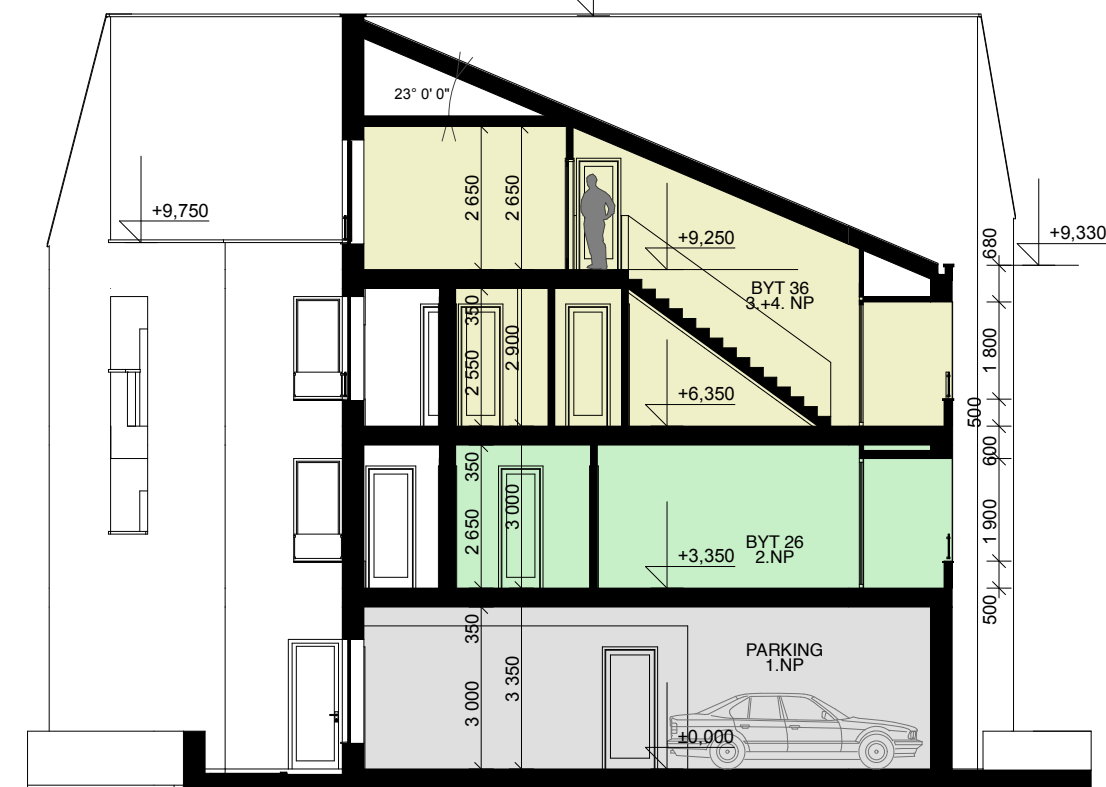

POHLED JIŽNÍ 1:140



POHLED ZÁPADNÍ 1:140



BYTOVÝ DŮM - RADOUŠOVA CHRUDIM

INVESTOR: K2 INVEST s.r.o. 01/2012 ZMĚNA PROJEKTU STAVBY


O B S A H:
POHLED JIŽNÍ, ZÁPADNÍ 1:140





ARCHITEKT
www.kozub.cz
KOZUB

06
v.č.

ŘEZ X2 1:140

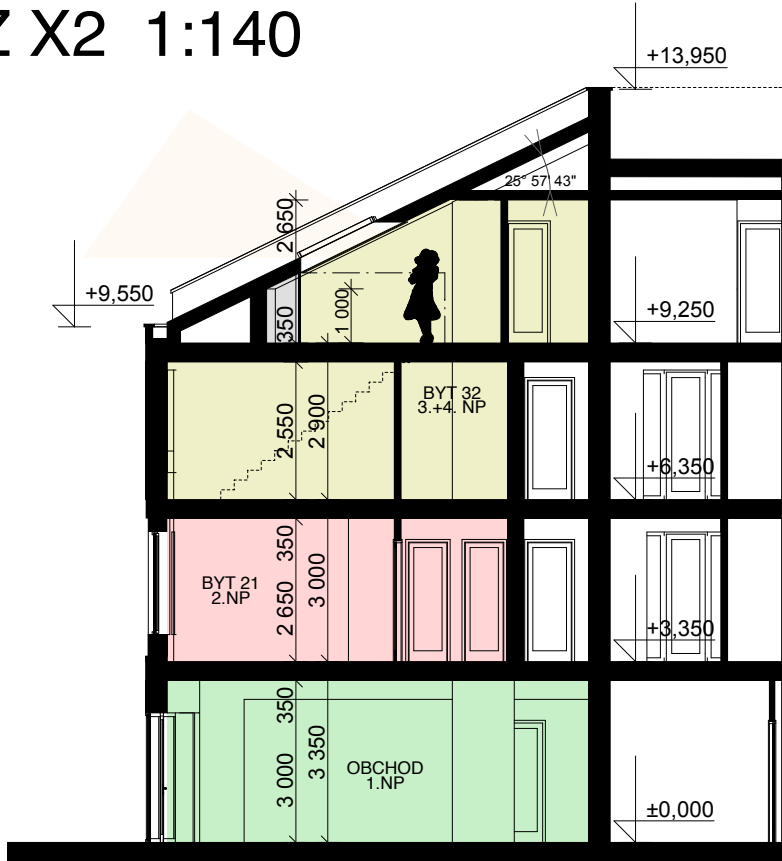

POHLED SEVERNÍ 1:140

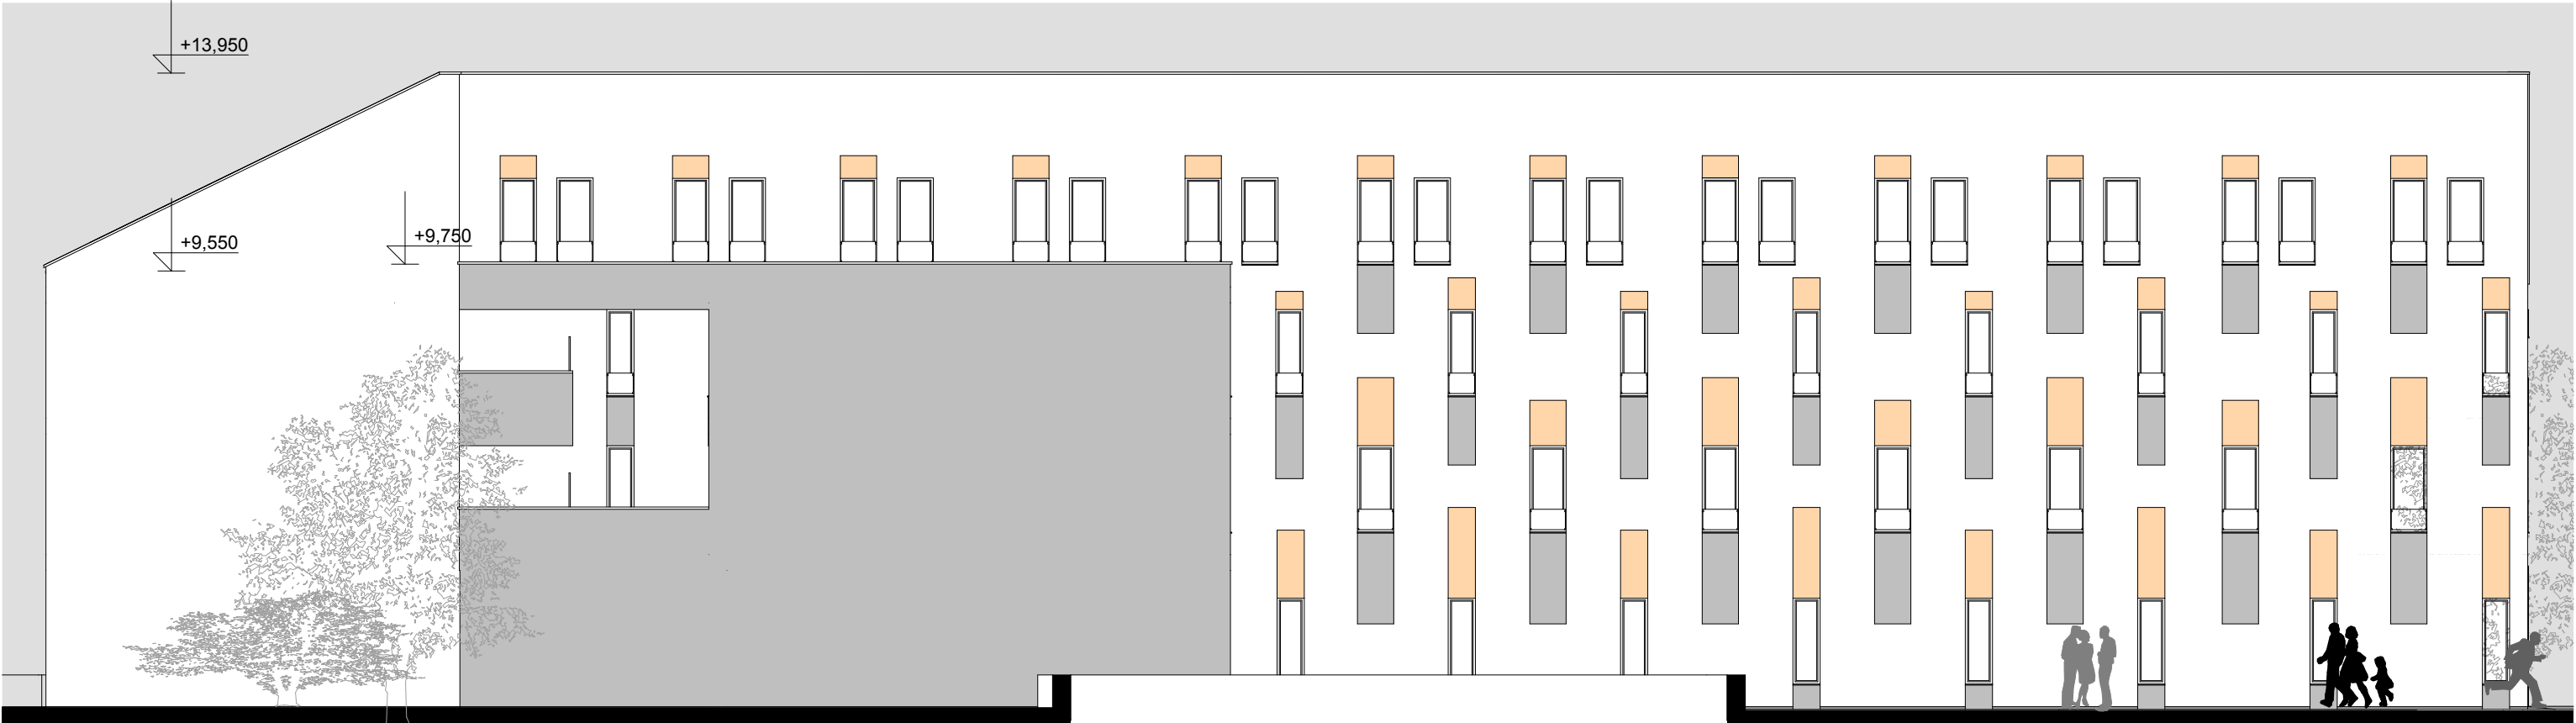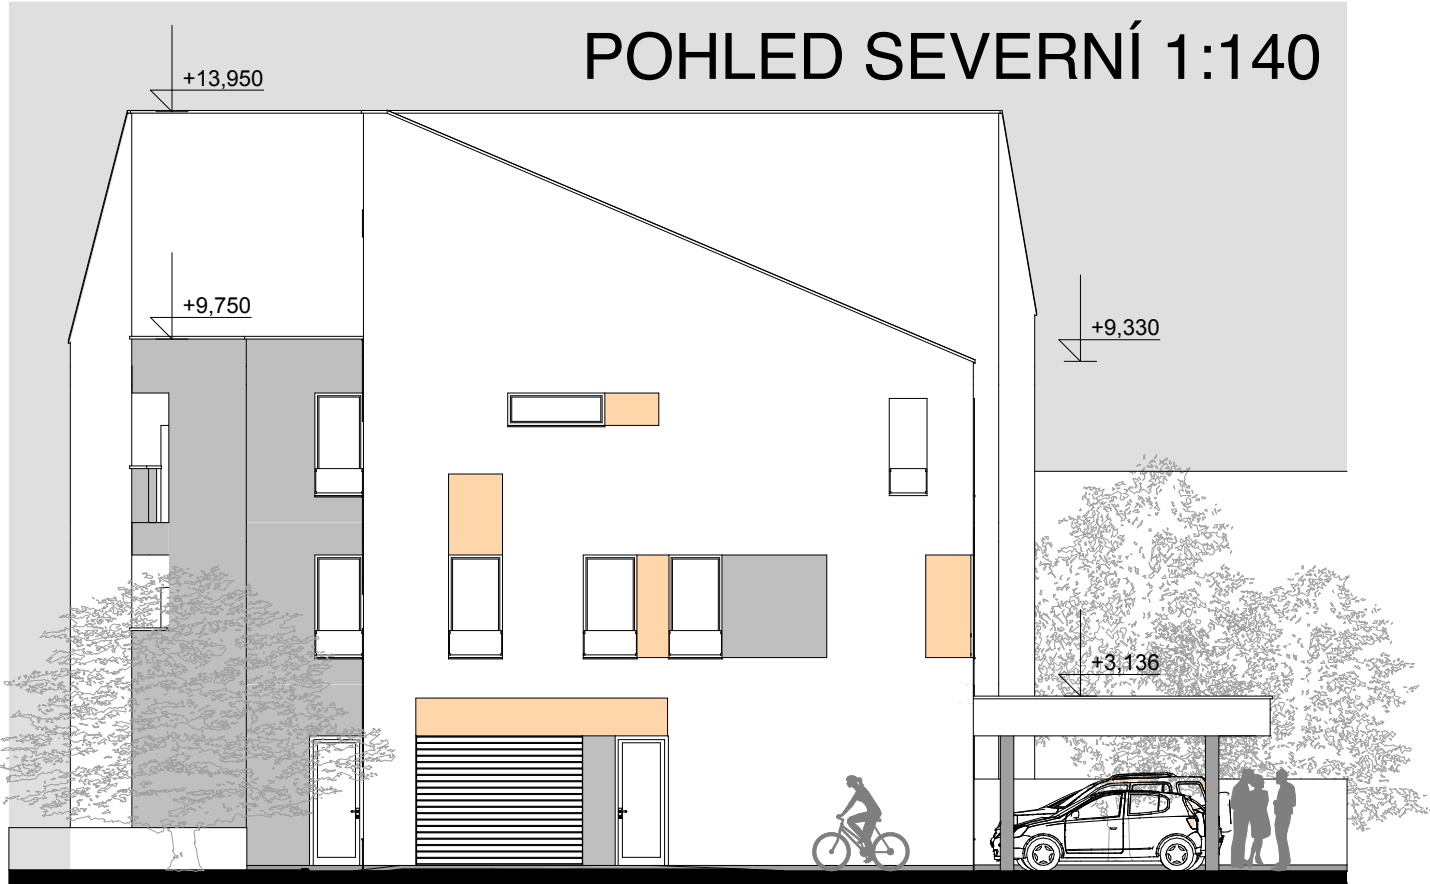

POHLED VÝCHODNÍ 1:140

BYTOVÝ DŮM - RADOUŠOVA CHRUDIM

INVESTOR: K2 INVEST s.r.o. 01/2012 ZMĚNA PROJEKTU STAVBY


O B S A H:
POHLED SEVERNÍ, VÝCHODNÍ 1:140



ARCHITEKT
www.kozub.cz
KOZUB

TABULKA VŠECH BYTŮ VČETNĚ SKLEPŮ

TABULKA BYTŮ + SKLEPY			TABULKA BYTŮ + SKLEPY			TABULKA BYTŮ + SKLEPY		
Číslo	OZNAČ. BYTU	PLOCHA m2	Číslo	OZNAČ. BYTU	PLOCHA m2	Číslo	OZNAČ. BYTU	PLOCHA m2
1	BYT 21	71,8	8	VS 28	1,8	15	BYT 36	58,3
1	TERASA	9,7			36,1 m2	15	BYT 36M	33,7
1	VS 21	2,6	9	BYT 29	101,5	15	TERASA	6,5
		84,1 m2	9	TERASA	4,4	15	VS 36	3,6
2	BYT 22	39,5	9	VS 29	3,5			102,1 m2
2	VS 22	2,6			109,4 m2	16	BYT 37	58,3
		42,1 m2	10	BYT 31	36,4	16	BYT 37M	33,7
3	BYT 23	57,6	10	BYT 31M	21,2	16	TERASA	6,5
3	TERASA	6,5	10	TERASA	9,7	16	VS 37	3,5
3	VS 23	2,6	10	VS 31	3,5			102,0 m2
		66,7 m2			70,8 m2	17	BYT 38	31,3
4	BYT 24	58,3	11	BYT 32	36,0	17	BYT 38M	19,3
4	TERASA	6,5	11	BYT 32M	27,0	17	TERASA	2,9
4	VS 24	2,6	11	VS 32	3,6	17	VS 38	3,6
		67,4 m2			66,6 m2			57,1 m2
5	BYT 25	26,3	12	BYT 33	41,6	18	BYT 39	94,9
5	TERASA	2,9	12	BYT 33M	23,1	18	BYT 39M	55,6
5	VS 25	1,8	12	VS 33	3,6	18	TERASA	2,9
		31,0 m2			68,3 m2	18	TERASA	6,5
6	BYT 26	28,7	13	BYT 34	58,3	18	VS 39	3,6
6	TERASA	2,9	13	BYT 34M	33,7			163,5 m2
6	VS 26	1,8	13	TERASA	6,5			1 371,3 ...
		33,4 m2	13	VS 34	3,5			
7	BYT 27	58,3			102,0 m2			
7	TERASA	6,5	14	BYT 35	58,3			
7	VS 27	1,8	14	BYT 35M	33,7			
		66,6 m2	14	TERASA	6,5			
8	BYT 28	31,4	14	VS 35	3,6			
8	TERASA	2,9			102,1 m2			

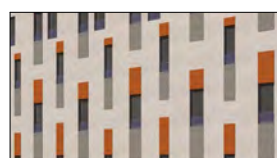

BYTOVÝ DŮM - RADOUŠOVA CHRUDIM

INVESTOR: K2 INVEST s.r.o.

01/2012

ZMĚNA PROJEKTU STAVBY

O B S A H:

FOTOOBRAZENÍ 1



09
V.Č.



BYTOVÝ DŮM - RADOUŠOVA CHRUDIM

INVESTOR: K2 INVEST s.r.o.

01/2012

ZMĚNA PROJEKTU STAVBY


O B S A H:

FOTOZOBRAZENÍ 2



ARCHITEKT
www.kozub.cz
KOZUB

10
V.Č.

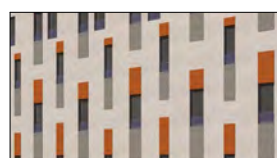

BYTOVÝ DŮM - RADOUŠOVA CHRUDIM

INVESTOR: K2 INVEST s.r.o.

01/2012


ZMĚNA PROJEKTU STAVBY

O B S A H:

FOTOZOBRAZENÍ 3



11
V.Č.

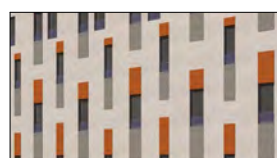

BYTOVÝ DŮM - RADOUŠOVA CHRUDIM

INVESTOR: K2 INVEST s.r.o.

01/2012


ZMĚNA PROJEKTU STAVBY

O B S A H:

FOTOZOBRAZENÍ 4



12
V.Č.

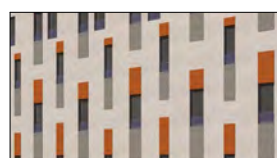

BYTOVÝ DŮM - RADOUŠOVA CHRUDIM


INVESTOR: K2 INVEST s.r.o.

01/2012


ZMĚNA PROJEKTU STAVBY

O B S A H:

FOTOZOBRAZENÍ 5

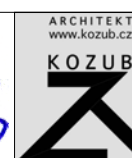

13
V.Č.

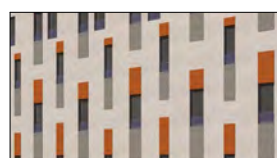

BYTOVÝ DŮM - RADOUŠOVA CHRUDIM

INVESTOR: K2 INVEST s.r.o.

01/2012

ZMĚNA PROJEKTU STAVBY

O B S A H:

FOTOZOBRAZENÍ 6



14
v.č.