




PŮDORYS 1.PP 1:150



ZÁKLADNÍ ÚDAJE:

ZASTAVĚNÁ PLOCHA STÁVAJÍCÍ STAVBY: 728,73 m²
 ZASTAVĚNÁ PLOCHA NOVÉ STAVBY: 913,12 m²

- 1.PP PARKOVACÍ STÁNÍ - 33 V OBJEKTU, 9 VENKOVNÍ STÁNÍ
- 1.NP OBCHOD SPORT, KAVÁRNA PEKÁRNA + PŘÍPRAVNA, RECEPCE, LOBBY PROSTOR, SLUŽEBNÍ BYT
- 2.- 4.NP 33 APARTMÁNŮ 2+KK, 3 DVOULŮŽKOVÉ POKOJE
- 5.NP WELLNESS + FITNESS, TECH. ZÁZEMÍ

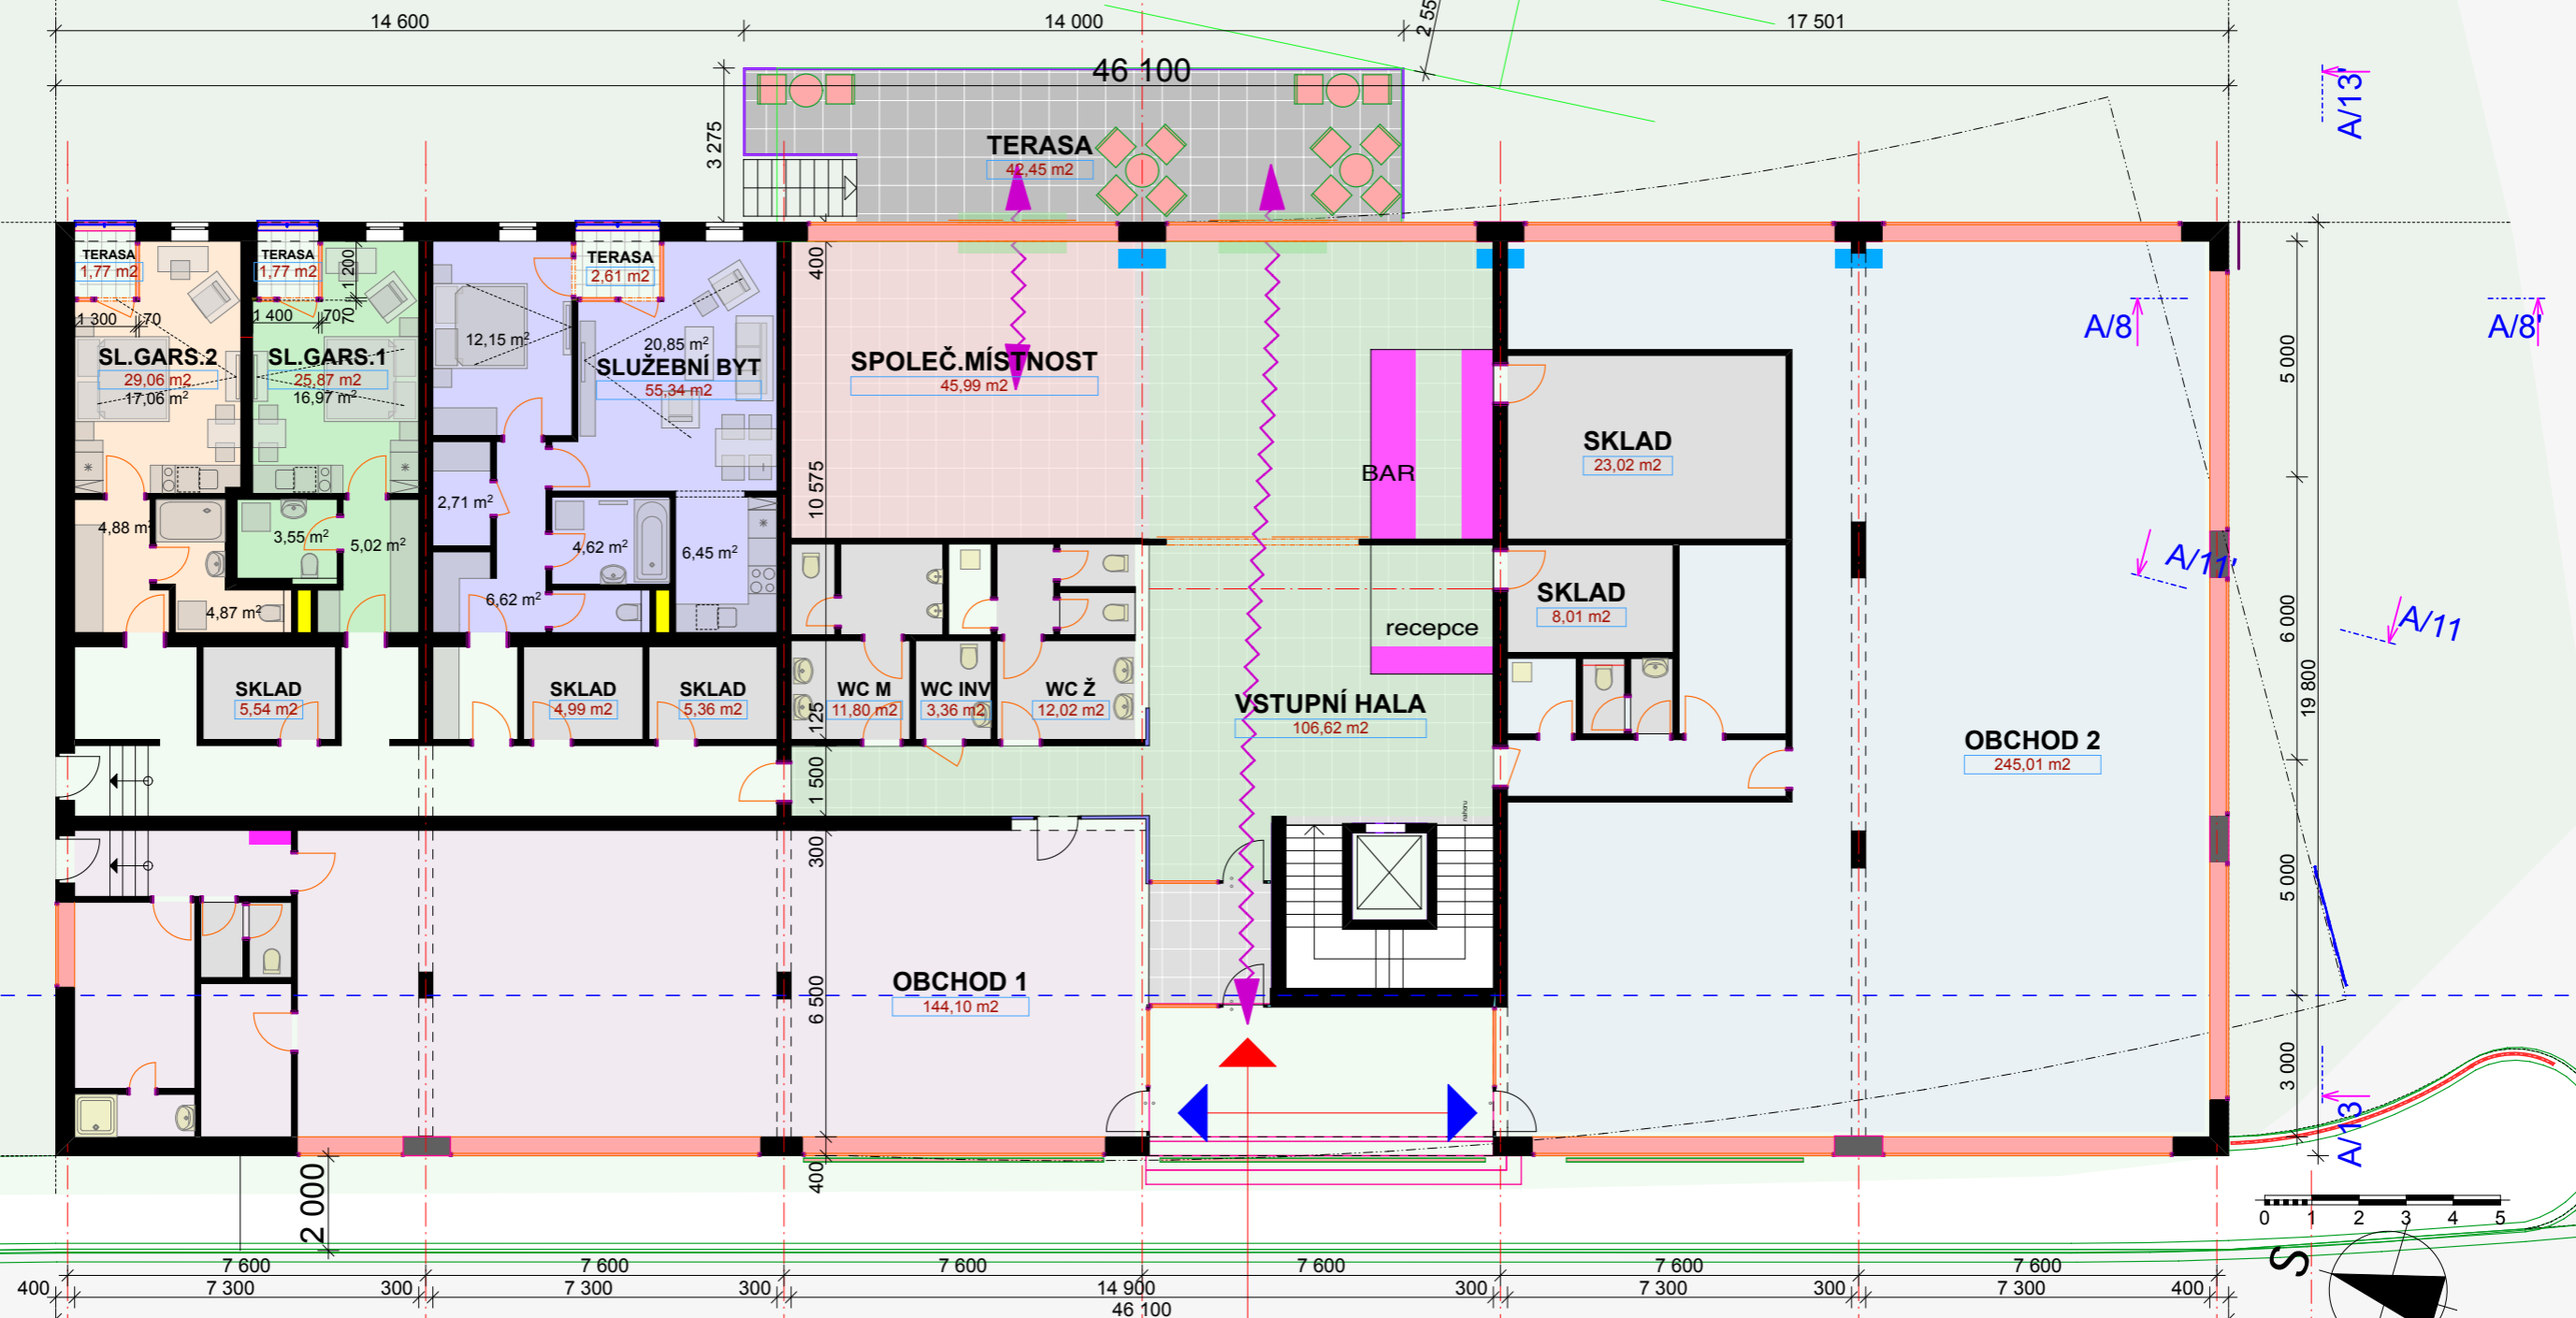

PŮDORYS 1.NP 1:150




PECR - APARTMENTS HOTEL, PEC POD SNĚŽKOU
 INVESTOR: K2 INVEST s.r.o. ZMĚNA STAVBY 10/2012

OBSAH:
 PŮDORYS 1.NP 1:150



TABULKA POKOJŮ 2.NP		PLOCHA m ²
Číslo	OZNAC. POKOJE	
001	APARTMEN 201	55,3
001	TERASA	2,6
002	APARTMEN 202	57,9 m ²
002	TERASA	2,6
003	APARTMEN 203	55,3
003	TERASA	2,6
004	POKOJ 204	33,8
004	TERASA	2,6
005	APARTMEN 205	59,5
005	TERASA	2,6
006	APARTMEN 206	62,1 m ²
006	TERASA	2,6
007	APARTMEN 207	62,4 m ²
007	TERASA	2,6
008	APARTMEN 208	54,6 m ²
008	TERASA	2,6
009	APARTMEN 209	52,0
009	TERASA	2,6
010	APARTMEN 210	54,6 m ²
010	TERASA	2,6
011	APARTMEN 211	55,3
011	TERASA	2,6
012	APARTMEN 212	57,9 m ²
012	TERASA	2,6
		57,9 m ²
		672,1 m ²

PŮDORYS 2.NP 1:150



TABULKA POKOJŮ 3.NP	
Číslo	OZNAČ. POKOJE PLOCHA m2
013	APARTMEN 301 55,29
013	TERASA 2,6
014	APARTMEN 302 55,3
014	TERASA 2,6
015	APARTMEN 303 55,3
015	TERASA 2,6
016	POKOJ 304 33,2
016	TERASA 2,6
017	APARTMEN 305 59,8
017	TERASA 2,6
018	APARTMEN 306 59,8
018	TERASA 2,6
019	APARTMEN 307 55,29
019	TERASA 2,6
020	APARTMEN 308 51,9
020	TERASA 2,6
021	APARTMEN 309 51,96
021	TERASA 2,6
022	APARTMEN 310 55,29
022	TERASA 2,6
023	APARTMEN 311 55,29
023	TERASA 2,6
024	APARTMEN 312 55,29
024	TERASA 2,6
	671,9

PŮDORYS 3.NP 1:150



PECR - APARTMENTS HOTEL, PEC POD SNĚŽKOU
 INVESTOR: K2 INVEST s.r.o. ZMĚNA STAVBY 10/2012

OBSAH:
 PŮDORYS 3.NP 1:150



TABULKA POKOJŮ 4.NP	
Číslo	OZNAC. POKOJE PLOCHA m2
025	APARTMEN 401 55,3
025	TERASA 2,6
026	APARTMEN 402 57,9 m2
026	TERASA 2,6
027	APARTMEN 403 55,3
027	TERASA 2,6
028	POKOJ 404 33,8
028	TERASA 2,6
029	APARTMEN 405 59,5
029	TERASA 2,6
030	APARTMEN 406 59,8
030	TERASA 2,6
031	APARTMEN 407 62,4 m2
031	TERASA 2,6
032	APARTMEN 408 54,6 m2
032	TERASA 2,6
033	APARTMEN 409 52,0
033	TERASA 2,6
034	APARTMEN 410 54,6 m2
034	TERASA 2,6
035	APARTMEN 411 55,3
035	TERASA 2,6
036	APARTMEN 412 55,3
036	TERASA 2,6
	672,1 m2

PŮDORYS 4.NP 1:150



PŮDORYS 5.NP 1:150